



ประกาศกรมตรวจบัญชีสหกรณ์

เรื่อง ประกวดราคาจ้างก่อสร้างปรับปรุงหลังคา อาคาร ๒ , อาคาร ๓ และอาคาร ๔ กรมตรวจบัญชีสหกรณ์ ด้วย
วิธีประกวดราคาอิเล็กทรอนิกส์ (e-bidding)

กรมตรวจบัญชีสหกรณ์ มีความประสงค์จะ ประกวดราคาจ้างก่อสร้างปรับปรุงหลังคา อาคาร ๒ ,
อาคาร ๓ และอาคาร ๔ กรมตรวจบัญชีสหกรณ์ ด้วยวิธีประกวดราคาอิเล็กทรอนิกส์ (e-bidding) ราคาของ
ของงานก่อสร้างในการประกวดราคาครั้งนี้เป็นเงินทั้งสิ้น ๑,๘๘๕,๕๐๐.๐๐ บาท (หนึ่งล้านแปดแสนแปดหมื่นห้าพัน
ห้าร้อยบาทถ้วน)

ผู้ยื่นข้อเสนอจะต้องมีคุณสมบัติ ดังต่อไปนี้

๑. มีความสามารถตามกฎหมาย

๒. ไม่เป็นบุคคลล้มละลาย

๓. ไม่อยู่ระหว่างเลิกกิจการ

๔. ไม่เป็นบุคคลซึ่งอยู่ระหว่างถูกระงับการยื่นข้อเสนอหรือทำสัญญากับหน่วยงานของรัฐไว้ชั่วคราว
เนื่องจากเป็นผู้ที่ไม่ผ่านเกณฑ์การประเมินผลการปฏิบัติงานของผู้ประกอบการตามระเบียบที่รัฐมนตรีว่าการกระทรวง
การคลังกำหนดตามที่ประกาศเผยแพร่ในระบบเครือข่ายสารสนเทศของกรมบัญชีกลาง

๕. ไม่เป็นบุคคลซึ่งถูกระงับชื่อไว้ในบัญชีรายชื่อผู้ทำงานและได้แจ้งเวียนชื่อให้เป็นผู้ทำงานของหน่วยงาน
ของรัฐในระบบเครือข่ายสารสนเทศของกรมบัญชีกลาง ซึ่งรวมถึงนิติบุคคลที่ผู้ทำงานเป็นหุ้นส่วนผู้จัดการ กรรมการผู้
จัดการ ผู้บริหาร ผู้มีอำนาจในการดำเนินงานในกิจการของนิติบุคคลนั้นด้วย

๖. มีคุณสมบัติและไม่มีลักษณะต้องห้ามตามที่คณะกรรมการนโยบายการจัดซื้อจัดจ้างและการบริหาร
พัสดุภาครัฐกำหนดในราชกิจจานุเบกษา

๗. เป็นนิติบุคคลผู้มีอาชีพรับจ้างงานที่ประกวดราคาอิเล็กทรอนิกส์ดังกล่าว

๘. ไม่เป็นผู้มีผลประโยชน์ร่วมกันกับผู้ยื่นข้อเสนอรายอื่นที่เข้ายื่นข้อเสนอให้แก่กรมตรวจบัญชี
สหกรณ์ ณ วันประกาศประกวดราคาอิเล็กทรอนิกส์ หรือไม่เป็นผู้กระทำการอันเป็นการขัดขวางการแข่งขันราคาอย่าง
เป็นธรรม ในการประกวดราคาอิเล็กทรอนิกส์ครั้งนี้

๙. ไม่เป็นผู้ได้รับเอกสิทธิ์หรือความคุ้มกัน ซึ่งอาจปฏิเสธไม่ยอมขึ้นศาลไทย เว้นแต่รัฐบาลของผู้ยื่นข้อ
เสนอได้มีคำสั่งให้สละเอกสิทธิ์และความคุ้มกันเช่นนั้น

๑๐. ผู้ยื่นข้อเสนอต้องมีผลงานก่อสร้างประเภทเดียวกันกับงานที่ประกวดราคาจ้างก่อสร้างในวงเงินไม่
น้อยกว่า ๕๐๐,๐๐๐.๐๐ บาท (ห้าแสนบาทถ้วน) และเป็นผลงานที่เป็นคู่สัญญาโดยตรงกับหน่วยงานของรัฐ หรือ
หน่วยงานเอกชนที่กรมตรวจบัญชีสหกรณ์เชื่อถือ

ผู้ยื่นข้อเสนอที่เสนอราคาในรูปแบบของ "กิจการร่วมค้า" ต้องมีคุณสมบัติดังนี้

(๑) กรณีที่กิจการร่วมค้าได้จดทะเบียนเป็นนิติบุคคลใหม่ กิจการร่วมค้าจะต้องมีคุณสมบัติครบถ้วน
ตามเงื่อนไขที่กำหนดไว้ในเอกสารประกวดราคา และการเสนอราคาให้เสนอราคาในนาม "กิจการร่วมค้า" ส่วน
คุณสมบัติด้านผลงานก่อสร้าง กิจการร่วมค้าดังกล่าวสามารถนำผลงานก่อสร้างของผู้เข้าร่วมค้ามาใช้แสดงเป็นผลงาน
ก่อสร้างของกิจการร่วมค้าที่เข้าประกวดราคาได้

(๒) กรณีที่กิจการร่วมค้าไม่ได้จดทะเบียนเป็นนิติบุคคลใหม่ นิติบุคคลแต่ละนิติบุคคลที่เข้าร่วมค้าทุกรายจะต้องมีคุณสมบัติครบถ้วนตามเงื่อนไขที่กำหนดไว้ในเอกสารประกวดราคา เว้นแต่ในกรณีที่กิจการร่วมค้าได้มีข้อตกลงระหว่างผู้เข้าร่วมค้าเป็นลายลักษณ์อักษรกำหนดให้ผู้เข้าร่วมค้ารายใดรายหนึ่งเป็นผู้รับผิดชอบหลักในการเข้าเสนอราคากับหน่วยงานของรัฐ และแสดงหลักฐานดังกล่าวมาพร้อมการยื่นข้อเสนอประกวดราคาทางระบบจัดซื้อจัดจ้างภาครัฐด้วยอิเล็กทรอนิกส์ กิจการร่วมค้านั้นสามารถใช้ผลงานก่อสร้างของผู้เข้าร่วมค้าหลักรายเดียวเป็นผลงานก่อสร้างของกิจการร่วมค้าที่ยื่นข้อเสนอได้

ทั้งนี้ "กิจการร่วมค้าที่จดทะเบียนเป็นนิติบุคคลใหม่" หมายความว่า กิจการร่วมค้าที่จดทะเบียนเป็นนิติบุคคลต่อกรมพัฒนาธุรกิจการค้า กระทรวงพาณิชย์


๑๑. ผู้ยื่นข้อเสนอต้องลงทะเบียนในระบบจัดซื้อจัดจ้างภาครัฐด้วยอิเล็กทรอนิกส์ (Electronic Government Procurement : e - GP) ของกรมบัญชีกลาง

ผู้ยื่นข้อเสนอต้องยื่นข้อเสนอและเสนอราคาทางระบบจัดซื้อจัดจ้างภาครัฐด้วยอิเล็กทรอนิกส์ ในวันที่ ๒๕ มีนาคม ๒๕๖๓ ระหว่างเวลา ๐๘.๓๐ น. ถึง ๑๖.๓๐ น.

ผู้สนใจสามารถขอรับเอกสารประกวดราคาอิเล็กทรอนิกส์ โดยดาวน์โหลดเอกสารผ่านทางระบบจัดซื้อจัดจ้างภาครัฐด้วยอิเล็กทรอนิกส์ตั้งแต่วันที่ประกาศจนถึงก่อนวันเสนอราคา

ผู้สนใจสามารถดูรายละเอียดได้ที่เว็บไซต์ www.cad.go.th ; www.gprocurement.go.th หรือ www.gprocurement.go.th หรือสอบถามทางโทรศัพท์หมายเลข ๐-๒๖๒๘-๕๒๔๐-๕๙ ต่อ ๒๒๒๙-๒๓๓๕ ในวันและเวลาราชการ

ประกาศ ณ วันที่ ๑๙ มีนาคม พ.ศ. ๒๕๖๓

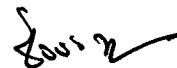

(นางสาวสิริวรรณ คุหาสวัสดิ์)

ผู้อำนวยการสำนักบริหารกลาง ปฏิบัติราชการแทน

อธิบดีกรมตรวจบัญชีสหกรณ์

หมายเหตุ ผู้ประกอบการสามารถจัดเตรียมเอกสารประกอบการเสนอราคา (เอกสารส่วนที่ ๑ และเอกสารส่วนที่ ๒) ในระบบ e-GP ได้ตั้งแต่วันที่ขอรับเอกสารจนถึงวันเสนอราคา



เอกสารประกวดราคาจ้างก่อสร้างด้วยการประกวดราคาอิเล็กทรอนิกส์ (e-bidding)

เลขที่ ๑๗/๒๕๖๓

การจ้างก่อสร้างปรับปรุงหลังคา อาคาร ๒ , อาคาร ๓ และอาคาร ๔ กรมตรวจบัญชีสหกรณ์

ตามประกาศ กรมตรวจบัญชีสหกรณ์

ลงวันที่ ๑๙ มีนาคม ๒๕๖๓

กรมตรวจบัญชีสหกรณ์ ซึ่งต่อไปนี้จะเรียกว่า "กรม" มีความประสงค์จะ ประกวดราคาจ้างก่อสร้าง
ปรับปรุงหลังคา อาคาร ๒ , อาคาร ๓ และอาคาร ๔ กรมตรวจบัญชีสหกรณ์ ณ กรมตรวจบัญชีสหกรณ์ เลขที่ ๑๒
ถนนกรุงเกษม แขวงวัดสามพระยา เขตพระนคร กรุงเทพมหานคร ด้วยวิธีประกวดราคาอิเล็กทรอนิกส์ (e-bidding)
โดยมีข้อแนะนำและข้อกำหนดดังต่อไปนี้

๑. เอกสารแนบท้ายเอกสารประกวดราคาอิเล็กทรอนิกส์

- ๑.๑ แบบรูปและรายการละเอียด
- ๑.๒ แบบใบเสนอราคาที่กำหนดไว้ในระบบจัดซื้อจัดจ้างภาครัฐด้วยอิเล็กทรอนิกส์
- ๑.๓ สัญญาจ้างก่อสร้าง
- ๑.๔ แบบหนังสือคำประกัน
 - (๑) หลักประกันสัญญา
- ๑.๕ สูตรการปรับราคา
- ๑.๖ บทนิยาม
 - (๑) ผู้ที่มีผลประโยชน์ร่วมกัน
 - (๒) การขัดขวางการแข่งขันอย่างเป็นธรรม
- ๑.๗ แบบบัญชีเอกสารที่กำหนดไว้ในระบบจัดซื้อจัดจ้างภาครัฐด้วยอิเล็กทรอนิกส์
 - (๑) บัญชีเอกสารส่วนที่ ๑
 - (๒) บัญชีเอกสารส่วนที่ ๒
- ๑.๘ รายละเอียดของงานปรับปรุงหลังคาอาคาร ๒, ๓ และ ๔ กรมตรวจบัญชีสหกรณ์
..... ฯลฯ.....

๒. คุณสมบัติของผู้ยื่นข้อเสนอ

- ๒.๑ มีความสามารถตามกฎหมาย
- ๒.๒ ไม่เป็นบุคคลล้มละลาย
- ๒.๓ ไม่อยู่ระหว่างเลิกกิจการ
- ๒.๔ ไม่เป็นบุคคลซึ่งอยู่ระหว่างถูกระงับการยื่นข้อเสนอหรือทำสัญญากับหน่วยงานของรัฐไว้

ชั่วคราว เนื่องจากเป็นผู้ที่ไม่ผ่านเกณฑ์การประเมินผลการปฏิบัติงานของผู้ประกอบการตามระเบียบที่รัฐมนตรีว่าการ
กระทรวงการคลังกำหนดตามที่ประกาศเผยแพร่ในระบบเครือข่ายสารสนเทศของกรมบัญชีกลาง

๒.๕ ไม่เป็นบุคคลซึ่งถูกระงับชื่อไว้ในบัญชีรายชื่อผู้ทำงานและได้แจ้งเวียนชื่อให้เป็นผู้ทำงาน
ของหน่วยงานของรัฐในระบบเครือข่ายสารสนเทศของกรมบัญชีกลาง ซึ่งรวมถึงนิติบุคคลที่ผู้ทำงานเป็นหุ้นส่วนผู้
จัดการ กรรมการผู้จัดการ ผู้บริหาร ผู้มีอำนาจในการดำเนินงานในกิจการของนิติบุคคลนั้นด้วย

๒.๖ มีคุณสมบัติและไม่มีลักษณะต้องห้ามตามที่คณะกรรมการนโยบายการจัดซื้อจัดจ้างและการบริหารพัสดุภาครัฐกำหนดในราชกิจจานุเบกษา

๒.๗ เป็นนิติบุคคลผู้มีอาชีพรับจ้างงานที่ประกวดราคาอิเล็กทรอนิกส์ดังกล่าว

๒.๘ ไม่เป็นผู้มีผลประโยชน์ร่วมกันกับผู้ยื่นข้อเสนอรายอื่นที่เข้ายื่นข้อเสนอให้แก่ กรม ฌ วัน ประกาศประกวดราคาอิเล็กทรอนิกส์ หรือไม่เป็นผู้กระทำการอันเป็นการขัดขวางการแข่งขันอย่างเป็นธรรม ในการ ประกวดราคาอิเล็กทรอนิกส์ครั้งนี้

๒.๙ ไม่เป็นผู้ได้รับเอกสิทธิ์หรือความคุ้มกัน ซึ่งอาจปฏิเสธไม่ยอมขึ้นศาลไทย เว้นแต่รัฐบาลของผู้ยื่นข้อเสนอได้มีคำสั่งให้สละเอกสิทธิ์และความคุ้มกันเช่นนั้น

๒.๑๐ ผู้ยื่นข้อเสนอต้องมีผลงานก่อสร้างประเภทเดียวกันกับงานที่ประกวดราคาจ้างก่อสร้าง ในวงเงินไม่น้อยกว่า ๕๐๐,๐๐๐.๐๐ บาท (ห้าแสนบาทถ้วน) และเป็นผลงานที่เป็นคู่สัญญาโดยตรงกับหน่วยงานของรัฐ หรือหน่วยงานเอกชนที่กรมเชื่อถือ

ผู้ยื่นข้อเสนอที่เสนอราคาในรูปแบบของ "กิจการร่วมค้า" ต้องมีคุณสมบัติ ดังนี้

(๑) กรณีที่กิจการร่วมค้าได้จดทะเบียนเป็นนิติบุคคลใหม่ กิจการร่วมค้าจะต้องมี คุณสมบัติครบถ้วนตามเงื่อนไขที่กำหนดไว้ในเอกสารประกวดราคา และการเสนอราคาให้เสนอราคาในนาม "กิจการร่วมค้า" ส่วนคุณสมบัติด้านผลงานก่อสร้าง กิจการร่วมค้าดังกล่าวสามารถนำผลงานก่อสร้างของผู้เข้าร่วมค้ามาใช้ แสดงเป็นผลงานก่อสร้างของกิจการร่วมค้าที่เข้าประกวดราคาได้

(๒) กรณีที่กิจการร่วมค้าไม่ได้จดทะเบียนเป็นนิติบุคคลใหม่ นิติบุคคลแต่ละนิติบุคคลที่ เข้าร่วมค้าทุกรายจะต้องมีคุณสมบัติครบถ้วนตามเงื่อนไขที่กำหนดไว้ในเอกสารประกวดราคา เว้นแต่ ในกรณีที่กิจการร่วมค้าได้มีข้อตกลงระหว่างผู้เข้าร่วมค้าเป็นลายลักษณ์อักษรกำหนดให้ผู้เข้าร่วมค้ารายใดรายหนึ่งเป็นผู้รับผิดชอบหลักในการเข้าเสนอราคากับหน่วยงานของรัฐ และแสดงหลักฐานดังกล่าวมาพร้อมการยื่นข้อเสนอประกวดราคาทางระบบจัดซื้อจัดจ้างภาครัฐด้วยอิเล็กทรอนิกส์ กิจการร่วมค้านั้นสามารถใช้ผลงานก่อสร้างของผู้เข้าร่วมค้าหลักรายเดียวเป็นผลงานก่อสร้างของกิจการร่วมค้าที่ยื่นเสนอราคาได้

ทั้งนี้ "กิจการร่วมค้าที่จดทะเบียนเป็นนิติบุคคลใหม่" หมายความว่า กิจการร่วมค้าที่จดทะเบียนเป็นนิติบุคคลต่อกรมพัฒนาธุรกิจการค้า กระทรวงพาณิชย์

๒.๑๑ ผู้ยื่นข้อเสนอต้องลงทะเบียนในระบบจัดซื้อจัดจ้างภาครัฐด้วยอิเล็กทรอนิกส์ (Electronic Government Procurement : e - GP) ของกรมบัญชีกลาง

๓. หลักฐานการยื่นข้อเสนอ

ผู้ยื่นข้อเสนอจะต้องเสนอเอกสารหลักฐานยื่นมาพร้อมกับการเสนอราคาทางระบบจัดซื้อจัดจ้างภาครัฐด้วยอิเล็กทรอนิกส์ โดยแยกเป็น ๒ ส่วน คือ

๓.๑ ส่วนที่ ๑ อย่างน้อยต้องมีเอกสารดังต่อไปนี้

(๑) ในกรณีผู้ยื่นข้อเสนอเป็นนิติบุคคล

(ก) ห้างหุ้นส่วนสามัญหรือห้างหุ้นส่วนจำกัด ให้ยื่นสำเนาหนังสือรับรองการจดทะเบียนนิติบุคคล บัญชีรายชื่อหุ้นส่วนผู้จัดการ ผู้มีอำนาจควบคุม (ถ้ามี) พร้อมทั้งรับรองสำเนาถูกต้อง

(ข) บริษัทจำกัดหรือบริษัทมหาชนจำกัด ให้ยื่นสำเนาหนังสือรับรองการจดทะเบียนนิติบุคคล หนังสือบริคณห์สนธิ บัญชีรายชื่อกรรมการผู้จัดการ ผู้มีอำนาจควบคุม (ถ้ามี) และบัญชีผู้ถือหุ้นรายใหญ่ (ถ้ามี) พร้อมทั้งรับรองสำเนาถูกต้อง

(๒) ในกรณีผู้ยื่นข้อเสนอเป็นบุคคลธรรมดาหรือคณะบุคคลที่มีใช้นิติบุคคล ให้ยื่นสำเนาบัตรประจำตัวประชาชนของผู้นั้น สำเนาข้อตกลงที่แสดงถึงการเข้าเป็นหุ้นส่วน (ถ้ามี) สำเนาบัตรประจำตัวประชาชนของผู้เป็นหุ้นส่วน หรือสำเนาหนังสือเดินทางของผู้เป็นหุ้นส่วนที่มีได้ถือสัญชาติไทย พร้อมทั้งรับรองสำเนาถูกต้อง

(๓) ในกรณีผู้ยื่นข้อเสนอเป็นผู้ยื่นข้อเสนอร่วมกันในฐานะเป็นผู้ร่วมค้า ให้ยื่นสำเนาสัญญาของการเข้าร่วมค้า และเอกสารตามที่ระบุไว้ใน (๑) หรือ (๒) ของผู้ร่วมค้า แล้วแต่กรณี

(๔) เอกสารเพิ่มเติมอื่นๆ

(๔.๑) สำเนาใบทะเบียนพาณิชย์

(๔.๒) สำเนาใบทะเบียนภาษีมูลค่าเพิ่ม

(๕) บัญชีเอกสารส่วนที่ ๑ ทั้งหมดที่ได้ยื่นพร้อมกับการเสนอราคาทางระบบจัดซื้อจัดจ้างภาครัฐด้วยอิเล็กทรอนิกส์ ตามแบบในข้อ ๑.๗ (๑) โดยไม่ต้องแนบในรูปแบบ PDF File (Portable Document Format)

ทั้งนี้ เมื่อผู้ยื่นข้อเสนอดำเนินการแนบไฟล์เอกสารตามบัญชีเอกสารส่วนที่ ๑ ครบถ้วน ถูกต้องแล้ว ระบบจัดซื้อจัดจ้างภาครัฐด้วยอิเล็กทรอนิกส์จะสร้างบัญชีเอกสารส่วนที่ ๑ ตามแบบในข้อ ๑.๗ (๑) ให้โดยผู้ยื่นข้อเสนอไม่ต้องแนบบัญชีเอกสารส่วนที่ ๑ ดังกล่าวในรูปแบบ PDF File (Portable Document Format)

๓.๒ ส่วนที่ ๒ อย่างน้อยต้องมีเอกสารดังต่อไปนี้

(๑) ในกรณีที่ผู้ยื่นข้อเสนอมอบอำนาจให้บุคคลอื่นกระทำการแทนให้แนบหนังสือมอบอำนาจซึ่งติดอากรแสตมป์ตามกฎหมาย โดยมีหลักฐานแสดงตัวตนของผู้มอบอำนาจและผู้รับมอบอำนาจ ทั้งนี้หากผู้รับมอบอำนาจเป็นบุคคลธรรมดาต้องเป็นผู้ที่บรรลุนิติภาวะตามกฎหมายแล้วเท่านั้น

(๒) สำเนาหนังสือรับรองผลงานก่อสร้างพร้อมทั้งรับรองสำเนาถูกต้อง

(๓) บัญชีเอกสารส่วนที่ ๒ ทั้งหมดที่ได้ยื่นพร้อมกับการเสนอราคาทางระบบจัดซื้อจัดจ้างภาครัฐด้วยอิเล็กทรอนิกส์ตามแบบในข้อ ๑.๗ (๒) โดยไม่ต้องแนบในรูปแบบ PDF File (Portable Document Format)

ทั้งนี้ เมื่อผู้ยื่นข้อเสนอดำเนินการแนบไฟล์เอกสารตามบัญชีเอกสารส่วนที่ ๒ ครบถ้วน ถูกต้องแล้ว ระบบจัดซื้อจัดจ้างภาครัฐด้วยอิเล็กทรอนิกส์จะสร้างบัญชีเอกสารส่วนที่ ๒ ตามแบบในข้อ ๑.๗ (๒) ให้โดยผู้ยื่นข้อเสนอไม่ต้องแนบบัญชีเอกสารส่วนที่ ๒ ดังกล่าวในรูปแบบ PDF File (Portable Document Format)

๔. การเสนอราคา

๔.๑ ผู้ยื่นข้อเสนอต้องยื่นข้อเสนอ และเสนอราคาทางระบบจัดซื้อจัดจ้างภาครัฐด้วยอิเล็กทรอนิกส์ตามที่กำหนดไว้ในเอกสารประกวดราคาอิเล็กทรอนิกส์นี้ โดยไม่มีเงื่อนไขใดๆ ทั้งสิ้น และจะต้องกรอกข้อความให้ถูกต้องครบถ้วน พร้อมทั้งหลักฐานแสดงตัวตนและทำการยืนยันตัวตนของผู้ยื่นข้อเสนอโดยไม่ต้องแนบบใบเสนอราคาในรูปแบบ PDF File (Portable Document Format)

๔.๒ ให้ผู้ยื่นข้อเสนอกรอกรายละเอียดการเสนอราคาในใบเสนอราคาตามแบบเอกสารประกวดราคาจ้างก่อสร้างด้วยวิธีประกวดราคาอิเล็กทรอนิกส์ (e-bidding) ข้อ ๑.๒ ให้ครบถ้วนโดยไม่ต้องยื่นใบแจ้งปริมาณงานและราคา และใบบัญชีรายการก่อสร้างในรูปแบบ PDF File (Portable Document Format)

ในการเสนอราคาให้เสนอราคาเป็นเงินบาทและเสนอราคาได้เพียงครั้งเดียวและราคาเดียว โดยเสนอราคารวม หรือราคาต่อหน่วย หรือราคาต่อรายการ ตามเงื่อนไขที่ระบุไว้ท้ายใบเสนอราคาให้ถูกต้อง ทั้งนี้ ราคารวมที่เสนอจะต้องตรงกันทั้งตัวเลขและตัวหนังสือ ถ้าตัวเลขและตัวหนังสือไม่ตรงกัน ให้ถือตัวหนังสือเป็นสำคัญ โดยคิดราคารวมทั้งสิ้นซึ่งรวมค่าภาษีมูลค่าเพิ่ม ภาษีอากรอื่น และค่าใช้จ่ายทั้งปวงไว้แล้ว

ราคาที่เสนอจะต้องเสนอกำหนดยื่นราคาไม่น้อยกว่า ๖๐ วัน ตั้งแต่วันเสนอราคาโดยภายในกำหนดยื่นราคา ผู้ยื่นข้อเสนอต้องรับผิดชอบราคาที่ตนได้เสนอไว้และจะถอนการเสนอราคามีได้

๔.๓ ผู้ยื่นข้อเสนอจะต้องเสนอกำหนดเวลาดำเนินการก่อสร้างแล้วเสร็จไม่เกิน ๖๐ วัน นับถัดจากวันที่ได้รับหนังสือแจ้งจาก กรม ให้เริ่มทำงาน

๔.๔ ก่อนเสนอราคา ผู้ยื่นข้อเสนอควรตรวจสอบร่างสัญญา แบบรูป และรายการละเอียด ฯลฯ ให้ถี่ถ้วนและเข้าใจเอกสารประกวดราคาจ้างอิเล็กทรอนิกส์ทั้งหมดเสียก่อนที่จะตกลงยื่นข้อเสนอตามเงื่อนไขในเอกสารประกวดราคาจ้างอิเล็กทรอนิกส์

๔.๕ ผู้ยื่นข้อเสนอจะต้องยื่นข้อเสนอและเสนอราคาทางระบบจัดซื้อจัดจ้างภาครัฐด้วยอิเล็กทรอนิกส์ในวันที่ ๒๕ มีนาคม ๒๕๖๓ ระหว่างเวลา ๐๘.๓๐ น. ถึง ๑๖.๓๐ น. และเวลาในการเสนอราคาให้ถือตามเวลาของระบบจัดซื้อจัดจ้างภาครัฐด้วยอิเล็กทรอนิกส์เป็นเกณฑ์

เมื่อพ้นกำหนดเวลายื่นข้อเสนอและเสนอราคาแล้ว จะไม่รับเอกสารการยื่นข้อเสนอและเสนอราคาใดๆ โดยเด็ดขาด

๔.๖ ผู้ยื่นข้อเสนอต้องจัดทำเอกสารสำหรับใช้ในการเสนอราคาในรูปแบบไฟล์เอกสารประเภท PDF File (Portable Document Format) โดยผู้ยื่นข้อเสนอต้องเป็นผู้รับผิดชอบตรวจสอบความครบถ้วนถูกต้อง และชัดเจนของเอกสาร PDF File ก่อนที่จะยืนยันการเสนอราคา แล้วจึงส่งข้อมูล (Upload) เพื่อเป็นการเสนอราคาให้แก่กรม ผ่านทางระบบจัดซื้อจัดจ้างภาครัฐด้วยอิเล็กทรอนิกส์

๔.๗ คณะกรรมการพิจารณาผลการประกวดราคาอิเล็กทรอนิกส์จะดำเนินการตรวจสอบคุณสมบัติของผู้ยื่นข้อเสนอแต่ละรายว่า เป็นผู้ยื่นข้อเสนอที่มีผลประโยชน์ร่วมกันกับผู้ยื่นเสนอรายอื่นตามข้อ ๑.๖ (๑) หรือไม่ หากปรากฏว่าผู้ยื่นเสนอรายใดเป็นผู้ยื่นข้อเสนอที่มีผลประโยชน์ร่วมกันกับผู้ยื่นเสนอรายอื่น คณะกรรมการฯ จะตัดรายชื่อผู้ยื่นเสนอราคาที่มีผลประโยชน์ร่วมกันนั้นออกจากการเป็นผู้ยื่นข้อเสนอ

หากปรากฏต่อคณะกรรมการพิจารณาผลการประกวดราคาอิเล็กทรอนิกส์ว่า ก่อนหรือในขณะที่มีการพิจารณาข้อเสนอ มีผู้ยื่นเสนอรายใดกระทำการอันเป็นการขัดขวางการแข่งขันอย่างเป็นธรรมตามข้อ ๑.๖ (๒) และคณะกรรมการฯ เชื่อว่ามีการกระทำการอันเป็นการขัดขวางการแข่งขันอย่างเป็นธรรม คณะกรรมการฯ จะตัดรายชื่อผู้ยื่นเสนอรายนั้นออกจากการเป็นผู้ยื่นข้อเสนอ และกรม จะพิจารณาลงโทษผู้ยื่นเสนอดังกล่าวเป็นผู้ทำงาน เว้นแต่ กรม จะพิจารณาเห็นว่าผู้ยื่นเสนอรายนั้น มิใช่เป็นผู้ริเริ่มให้มีการกระทำความผิดและได้ให้ความร่วมมือเป็นประโยชน์ต่อการพิจารณาของกรม

๔.๘ ผู้ยื่นข้อเสนอจะต้องปฏิบัติ ดังนี้

- (๑) ปฏิบัติตามเงื่อนไขที่ระบุไว้ในเอกสารประกวดราคาอิเล็กทรอนิกส์
- (๒) ราคาที่เสนอจะต้องเป็นราคาที่รวมภาษีมูลค่าเพิ่ม และภาษีอื่นๆ (ถ้ามี) รวมค่าใช้

จ่ายทั้งปวงไว้ด้วยแล้ว

(๓) ผู้ยื่นข้อเสนอจะต้องลงทะเบียนเพื่อเข้าสู่กระบวนการเสนอราคา ตามวัน เวลา ที่กำหนด

(๔) ผู้ยื่นข้อเสนอจะถอนการเสนอราคาที่ยื่นแล้วไม่ได้

(๕) ผู้ยื่นข้อเสนอต้องศึกษาและทำความเข้าใจในระบบและวิธีการเสนอราคาด้วยวิธี

ประกวดราคาอิเล็กทรอนิกส์ ของกรมบัญชีกลางที่แสดงไว้ในเว็บไซต์ www.gprocurement.go.th

๕. หลักเกณฑ์และสิทธิในการพิจารณา

๕.๑ การพิจารณาผลการยื่นข้อเสนอประกวดราคาอิเล็กทรอนิกส์ครั้งนี้ กรมจะพิจารณาตัดสินโดยใช้หลักเกณฑ์ ราคา

๕.๒ การพิจารณาผู้ชนะการยื่นข้อเสนอ

กรณีใช้หลักเกณฑ์ราคาในการพิจารณาผู้ชนะการยื่นข้อเสนอ กรม จะพิจารณาจากราคารวม

๕.๓ หากผู้ยื่นข้อเสนอรายใดมีคุณสมบัติไม่ถูกต้องตามข้อ ๒ หรือยื่นหลักฐานการยื่นข้อเสนอไม่ถูกต้อง หรือไม่ครบถ้วนตามข้อ ๓ หรือยื่นข้อเสนอไม่ถูกต้องตามข้อ ๔ แล้ว คณะกรรมการพิจารณาผล การประกวดราคาอิเล็กทรอนิกส์จะไม่รับพิจารณาข้อเสนอของผู้ยื่นข้อเสนอรายนั้น เว้นแต่ผู้ยื่นข้อเสนอรายใดเสนอเอกสารทางเทคนิคหรือรายละเอียดคุณลักษณะเฉพาะของพัสดุที่จะจ้างไม่ครบถ้วน หรือเสนอรายละเอียดแตกต่างไปจากเงื่อนไขที่กรมกำหนดไว้ในประกาศและเอกสารประกวดราคาอิเล็กทรอนิกส์ ในส่วนที่มีสาระสำคัญและความแตกต่างนั้น ไม่มีผลทำให้เกิดการได้เปรียบเสียเปรียบต่อผู้ยื่นข้อเสนอรายอื่น หรือเป็นการผิดพลาดเล็กน้อย คณะกรรมการฯ อาจพิจารณาผ่อนปรนการตัดสินผู้ยื่นข้อเสนอรายนั้น

๕.๔ กรมสงวนสิทธิไม่พิจารณาข้อเสนอของผู้ยื่นข้อเสนอโดยไม่มีการผ่อนผัน ในกรณีดังต่อไปนี้

(๑) ไม่ปรากฏชื่อผู้ยื่นข้อเสนอรายนั้นในบัญชีรายชื่อผู้รับเอกสารประกวดราคาอิเล็กทรอนิกส์ทางระบบจัดซื้อจัดจ้างด้วยอิเล็กทรอนิกส์ หรือบัญชีรายชื่อผู้ซื้อเอกสารประกวดราคาอิเล็กทรอนิกส์ทางระบบจัดซื้อจัดจ้างด้วยอิเล็กทรอนิกส์ ของกรม

(๒) ไม่กรอกชื่อผู้ยื่นข้อเสนอในการเสนอราคาทางระบบจัดซื้อจัดจ้างด้วยอิเล็กทรอนิกส์

(๓) เสนอรายละเอียดแตกต่างไปจากเงื่อนไขที่กำหนดในเอกสารประกวดราคาอิเล็กทรอนิกส์ที่เป็นสาระสำคัญ หรือมีผลทำให้เกิดความได้เปรียบเสียเปรียบแก่ผู้ยื่นข้อเสนออื่น

๕.๕ ในการตัดสินการประกวดราคาอิเล็กทรอนิกส์หรือในการทำสัญญา คณะกรรมการพิจารณาผลการประกวดราคาอิเล็กทรอนิกส์หรือกรม มีสิทธิให้ผู้ยื่นข้อเสนอชี้แจงข้อเท็จจริงเพิ่มเติมได้ กรมมีสิทธิที่จะไม่รับข้อเสนอ ไม่รับราคา หรือไม่ทำสัญญา หากข้อเท็จจริงดังกล่าวไม่เหมาะสมหรือไม่ถูกต้อง

๕.๖ กรมทรงไว้ซึ่งสิทธิที่จะไม่รับราคาต่ำสุด หรือราคาหนึ่งราคาใด หรือราคาที่เสนอทั้งหมดก็ได้ และอาจพิจารณาเลือกจ้างในจำนวน หรือขนาด หรือเฉพาะรายการหนึ่งรายการใด หรืออาจจะยกเลิก การประกวดราคาอิเล็กทรอนิกส์โดยไม่พิจารณาจัดจ้างเลยก็ได้ สุดแต่จะพิจารณา ทั้งนี้ เพื่อประโยชน์ของทางราชการเป็นสำคัญ และให้ถือว่าการตัดสินของกรมเป็นเด็ดขาดผู้ยื่นข้อเสนอจะเรียกร้องค่าใช้จ่าย หรือค่าเสียหายใดๆ มิได้ รวมทั้งกรมจะพิจารณายกเลิกการประกวดราคาอิเล็กทรอนิกส์และลงโทษผู้ยื่นข้อเสนอเป็นผู้ทำงาน ไม่ว่าจะเป็นผู้ยื่นข้อเสนอที่ได้รับการคัดเลือกหรือไม่ก็ตาม หากมีเหตุที่เชื่อถือได้ว่าผู้ยื่นข้อเสนอกระทำการโดยไม่สุจริต เช่น การเสนอเอกสารอันเป็นเท็จ หรือใช้ข้อมูลคลาดเคลื่อน หรือบิดเบือนข้อมูลมาเสนอราคาแทน เป็นต้น

ในกรณีที่ผู้ยื่นข้อเสนอรายที่เสนอราคาต่ำสุด เสนอราคาต่ำจนคาดหมายได้ว่าไม่อาจดำเนินงานตามเอกสารประกวดราคาอิเล็กทรอนิกส์ได้ คณะกรรมการพิจารณาผลการประกวดราคาอิเล็กทรอนิกส์หรือกรม จะให้ผู้ยื่นข้อเสนอชี้แจงและแสดงหลักฐานที่ทำให้เชื่อได้ว่าผู้ยื่นข้อเสนอสามารถดำเนินงานตามเอกสารประกวดราคาอิเล็กทรอนิกส์ให้เสร็จสมบูรณ์ หากคำชี้แจงไม่เป็นที่รับฟังได้ กรม มีสิทธิที่จะไม่รับข้อเสนอหรือไม่รับราคาของผู้ยื่นข้อเสนอรายนั้น ทั้งนี้ผู้ยื่นข้อเสนอดังกล่าวไม่มีสิทธิเรียกร้องค่าใช้จ่ายหรือค่าเสียหายใดๆ จากกรม

๕.๗ ก่อนลงนามในสัญญา กรม อาจประกาศยกเลิกการประกวดราคาอิเล็กทรอนิกส์ หากปรากฏว่ามีการกระทำที่เข้าลักษณะผู้ยื่นข้อเสนอที่ชนะการประกวดราคาหรือที่ได้รับการคัดเลือกมีผลประโยชน์ร่วมกัน หรือมีส่วนได้เสียกับผู้ยื่นข้อเสนอรายอื่น หรือขัดขวางการแข่งขันอย่างเป็นธรรม หรือสมยอมกันกับผู้ยื่นข้อเสนอรายอื่น หรือเจ้าหน้าที่ในการเสนอราคา หรือถือว่ากระทำการทุจริตอื่นใดในการเสนอราคา

๖. การทำสัญญาจ้างก่อสร้าง

ผู้ชนะการประกวดราคาอิเล็กทรอนิกส์จะต้องทำสัญญาจ้างตามแบบสัญญา ดังระบุในข้อ ๑.๓ หรือทำข้อตกลงเป็นหนังสือกับกรม ภายใน ๗ วัน นับถัดจากวันที่ได้รับแจ้ง และจะต้องวางหลักประกันสัญญา เป็นจำนวนเงินเท่ากับร้อยละ ๕ ของราคาค่าจ้างที่ประกวดราคาอิเล็กทรอนิกส์ ให้กรมยึดถือไว้ในขณะทำสัญญาโดยใช้หลักประกันอย่างหนึ่งอย่างใด ดังต่อไปนี้

๖.๑ เงินสด

๖.๒ เชื้อหรือตราฟัทที่ธนาคารเซ็นส่งจ่าย ซึ่งเป็นเชื้อหรือตราฟัทลงวันที่ที่ใช้เชื้อหรือตราฟัทนั้น ชำระต่อเจ้าหน้าที่ในวันทำสัญญา หรือก่อนวันนั้นไม่เกิน ๓ วันทำการ

๖.๓ หนังสือค้ำประกันของธนาคารภายในประเทศ ตามตัวอย่างที่คณะกรรมการนโยบายกำหนด ดังระบุในข้อ ๑.๔ (๒) หรือจะเป็นหนังสือค้ำประกันอิเล็กทรอนิกส์ตามวิธีการที่กรมบัญชีกลางกำหนด

๖.๔ หนังสือค้ำประกันของบริษัทเงินทุน หรือบริษัทเงินทุนหลักทรัพย์ที่ได้รับอนุญาตให้ประกอบกิจการเงินทุนเพื่อการพาณิชย์และประกอบธุรกิจค้ำประกันตามประกาศของธนาคารแห่งประเทศไทย ตามรายชื่อบริษัทเงินทุนที่ธนาคารแห่งประเทศไทยแจ้งเวียนให้ทราบ โดยอนุโลมให้ใช้ตามตัวอย่างหนังสือค้ำประกันของธนาคารที่คณะกรรมการนโยบายกำหนด ดังระบุในข้อ ๑.๔ (๒)

๖.๕ พันธบัตรรัฐบาลไทย

หลักประกันนี้จะคืนให้ โดยไม่มีดอกเบี้ยภายใน ๑๕ วันนับถัดจากวันที่ผู้ชนะการประกวดราคาอิเล็กทรอนิกส์ (ผู้รับจ้าง) พ้นจากข้อผูกพันตามสัญญาจ้างแล้ว

๗. ค่าจ้างและการจ่ายเงิน

กรมจะจ่ายค่าจ้างซึ่งได้รวมภาษีมูลค่าเพิ่ม ตลอดจนภาษีอื่น ๆ และค่าใช้จ่ายทั้งปวงแล้ว โดยถือราคาเหมารวมเป็นเกณฑ์ และกำหนดการจ่ายเงินเป็น จำนวน ๓ งวด ดังนี้

งวดที่ ๑ เป็นจำนวนเงินในอัตราร้อยละ ๓๐ ของค่าจ้าง เมื่อผู้รับจ้างได้ปฏิบัติงาน ปรับปรุงหลังคาอาคาร ๒ ร้อยตอนโครงหลังคาและวัสดุผนังหลังคาของเดิมออก ผู้รับจ้างติดตั้งโครงหลังคาท่อนเหล็กกลม ความหนา ๓.๒ มม. และความหนา ๒.๓ มม. แปเหล็กตัว [ความหนา ๓.๒ มม. ตามแบบแปลนและรายการที่กำหนดให้ ทาสีกันสนิมโครงหลังคา ๑ ครั้ง และทาทับด้วยสีน้ำมัน ๒ ครั้ง มุงหลังคาด้วยแผ่นเมทัลชีทติดฉนวนกันความร้อน PE ติดตั้งลูกตะกร้อโลหะ Ø ๘ นิ้ว พร้อมอุปกรณ์มุงหลังคาครบชุด ตามแบบแปลนและรายการ ทาทับด้วยน้ำยากันซึม และคณะกรรมการตรวจการจ้างได้ทำการตรวจรับงานเสร็จเรียบร้อยแล้ว ผู้รับจ้างต้องดำเนินการให้แล้วเสร็จภายใน ๓๐ วัน นับถัดจากวันที่ได้รับหนังสือแจ้งให้เริ่มทำงาน

งวดที่ ๒ เป็นจำนวนเงินในอัตราร้อยละ ๓๐ ของค่าจ้าง เมื่อผู้รับจ้างได้ปฏิบัติงาน ปรับปรุงหลังคาอาคาร ๓ ร้อยตอนโครงหลังคาและวัสดุผนังหลังคาของเดิมออก ผู้รับจ้างติดตั้งโครงหลังคาท่อนเหล็กกลม ความหนา ๓.๒ มม. และความหนา ๒.๓ มม. ติดตั้งแปเหล็กตัว [ความหนา ๓.๒ มม. ตามแบบแปลนและรายการที่กำหนดให้ ทาสีกันสนิมโครงหลังคา ๑ ครั้ง และทาทับด้วยสีน้ำมัน ๒ ครั้ง มุงหลังคาด้วยแผ่นเมทัลชีทติดฉนวนกันความร้อน PE ติดตั้งลูกตะกร้อโลหะ Ø ๘ นิ้ว พร้อมอุปกรณ์มุงหลังคาครบชุดตามแบบแปลนและรายการ ทาทับด้วยน้ำยากันซึม และคณะกรรมการตรวจการจ้างได้ทำการตรวจรับงานเสร็จเรียบร้อยแล้ว ผู้รับจ้างต้องดำเนินการให้แล้วเสร็จภายใน ๔๕ วัน นับถัดจากวันที่ได้รับหนังสือแจ้งให้เริ่มทำงาน

งวดสุดท้าย เป็นจำนวนเงินในอัตราร้อยละ ๔๐ ของค่าจ้าง เมื่อผู้รับจ้างได้ปฏิบัติงาน ปรับปรุงหลังคาอาคาร ๓ ร้อยตอนโครงหลังคาและวัสดุหลังคาของเดิมออก ผู้รับจ้างติดตั้งโครงหลังคาท้อเหล็กกลม ความหนา ๓.๒ มม. และความหนา ๒.๓ มม. ติดตั้งแปเหล็กตัว [ความหนา ๓.๒ มม. ตามแบบแปลนและรายการที่กำหนดให้ ทาสีกันสนิมโครงหลังคา ๑ ครั้ง และทาทับด้วยสีน้ำมัน ๒ ครั้ง มุงหลังคาด้วยแผ่นเมทัลชีทติดฉนวนกันความร้อน PE ติดตั้งลูกตะกร้อโลหะ Ø ๘ นิ้ว พร้อมอุปกรณ์หลังคาครบชุด ตามแบบแปลนและรายการ ทาทับด้วยน้ำยากันซึม ผู้รับจ้างต้องทำส่วนที่เหลือทั้งหมดให้แล้วเสร็จตามสัญญาหรือข้อตกลงจ้างเป็นหนังสือ รวมทั้งทำสถานที่ก่อสร้างให้สะอาดเรียบร้อย และคณะกรรมการตรวจการจ้างได้ทำการตรวจรับงานเสร็จเรียบร้อยแล้ว ผู้รับจ้างต้องดำเนินการให้แล้วเสร็จภายใน ๖๐ วัน นับถัดจากวันที่ได้รับหนังสือแจ้งให้เริ่มทำงาน

๘. อัตราค่าปรับ

ค่าปรับตามสัญญาจ้างแนบท้ายเอกสารประกวดราคาอิเล็กทรอนิกส์ หรือข้อตกลงจ้างเป็นหนังสือจะกำหนด ดังนี้

๘.๑ กรณีที่ผู้รับจ้างนำงานที่รับจ้างไปจ้างช่วงให้ผู้อื่นทำอีกทอดหนึ่งโดยไม่ได้รับอนุญาตจากกรม จะกำหนดค่าปรับสำหรับการฝ่าฝืนดังกล่าวเป็นจำนวนร้อยละ ๑๐.๐๐ ของวงเงินของงานจ้างช่วงนั้น

๘.๒ กรณีที่ผู้รับจ้างปฏิบัติผิดสัญญาจ้างก่อสร้าง นอกเหนือจากข้อ ๘.๑ จะกำหนดค่าปรับเป็นรายวันเป็นจำนวนเงินตายตัวในอัตราร้อยละ ๐.๑๐ ของราคางานจ้าง

๙. การรับประกันความชำรุดบกพร่อง

ผู้ชนะการประกวดราคาอิเล็กทรอนิกส์ซึ่งได้ทำสัญญาจ้าง ตามแบบ ดังระบุในข้อ ๑.๓ หรือข้อตกลงจ้างเป็นหนังสือแล้วแต่กรณี จะต้องรับประกันความชำรุดบกพร่องของงานจ้างที่เกิดขึ้นภายในระยะเวลา ไม่น้อยกว่า ๒ ปี นับถัดจากวันที่กรมได้รับมอบงาน โดยต้องบริหารจัดการซ่อมแซมแก้ไขให้ใช้การได้ดีดังเดิมภายใน ๗ วัน นับถัดจากวันที่ได้รับแจ้งความชำรุดบกพร่อง

๑๐. ข้อสงวนสิทธิในการยื่นข้อเสนอและอื่น ๆ

๑๐.๑ เงินค่าจ้างสำหรับงานจ้างครั้งนี้ ได้มาจากเงินงบประมาณประจำปี พ.ศ. ๒๕๖๓ การลงนามในสัญญาจะกระทำต่อเมื่อ กรมได้รับอนุมัติเงินค่าก่อสร้างจากเงินงบประมาณประจำปี พ.ศ. ๒๕๖๓

๑๐.๒ เมื่อกรมได้คัดเลือกผู้ยื่นข้อเสนอรายใดให้เป็นผู้รับจ้าง และได้ตกลงจ้าง ตามการประกวดราคาอิเล็กทรอนิกส์แล้ว ถ้าผู้รับจ้างจะต้องส่งหรือนำสิ่งของมาเพื่องานจ้างดังกล่าวเข้ามาจากต่างประเทศ และของนั้นต้องนำเข้ามาโดยทางเรือในเส้นทางที่มีเรือไทยเดินอยู่ และสามารถให้บริการรับขนได้ตามที่รัฐมนตรีว่าการกระทรวงคมนาคมประกาศกำหนด ผู้ยื่นข้อเสนอซึ่งเป็นผู้รับจ้างจะต้องปฏิบัติตามกฎหมายว่าด้วยการส่งเสริมการพาณิชย์ ดังนี้

(๑) แจ้งการส่งหรือนำสิ่งของดังกล่าวเข้ามาจากต่างประเทศต่อกรมเจ้าท่า ภายใน ๗ วัน นับตั้งแต่วันที่ผู้รับจ้างส่งหรือซื้อของจากต่างประเทศ เว้นแต่เป็นของที่รัฐมนตรีว่าการกระทรวงคมนาคมประกาศยกเว้นให้บรรทุกโดยเรืออื่นได้

(๒) จัดการให้สิ่งของดังกล่าวบรรทุกโดยเรือไทย หรือเรือที่มีสิทธิเช่นเดียวกับเรือไทย จากต่างประเทศมายังประเทศไทย เว้นแต่จะได้รับอนุญาตจากกรมเจ้าท่า ให้บรรทุกสิ่งของนั้น โดยเรืออื่นที่มีไม่เรือไทย ซึ่งจะต้องได้รับอนุญาตเช่นนั้นก่อนบรรทุกของลงเรืออื่น หรือเป็นของที่รัฐมนตรีว่าการกระทรวงคมนาคมประกาศยกเว้นให้บรรทุกโดยเรืออื่น

(๓) ในกรณีที่มิปฏิบัติตาม (๑) หรือ (๒) ผู้รับจ้างจะต้องรับผิดชอบตามกฎหมายว่าด้วยการส่งเสริมการพาณิชย์

๑๐.๓ ผู้ยื่นข้อเสนอซึ่งกรมได้คัดเลือกแล้ว ไม่ไปทำสัญญาหรือข้อตกลงจ้างเป็นหนังสือภายใน เวลาที่กำหนดตั้งระบุไว้ในข้อ ๗ กรมจะริบหลักประกันการยื่นข้อเสนอ หรือเรียกธำนาจจากผู้ออกหนังสือค้ำประกัน การ ยื่นข้อเสนอทันที และอาจพิจารณาเรียกธำนาจให้ชดใช้ความเสียหายอื่น (ถ้ามี) รวมทั้งจะพิจารณาให้เป็นผู้ทำงาน ตาม ระเบียบกระทรวงการคลังว่าด้วยการจัดซื้อจัดจ้างและการบริหารพัสดุภาครัฐ

๑๐.๔ กรมสงวนสิทธิที่จะแก้ไขเพิ่มเติมเงื่อนไข หรือข้อกำหนดในแบบสัญญาหรือข้อตกลงจ้าง เป็นหนังสือให้เป็นไปตามความเห็นของสำนักงานอัยการสูงสุด (ถ้ามี)

๑๐.๕ ในกรณีที่เอกสารแนบท้ายเอกสารประกวดราคาอิเล็กทรอนิกส์ มีความขัดหรือแย้งกัน ผู้ยื่นข้อเสนอจะต้องปฏิบัติตามคำวินิจฉัยของกรม คำวินิจฉัยดังกล่าวให้ถือเป็นที่สุด และผู้ยื่นข้อเสนอไม่มีสิทธิเรียก ร้องค่าใช้จ่ายใดๆ เพิ่มเติม

๑๐.๖ กรม อาจประกาศยกเลิกการจัดจ้างในกรณีต่อไปนี้ได้ โดยที่ผู้ยื่นข้อเสนอจะเรียกร้องค่าเสียหายใดๆ จากกรมไม่ได้

(๑) กรมไม่ได้รับการจัดสรรเงินที่จะใช้ในการจัดจ้างหรือได้รับการจัดสรรแต่ไม่เพียงพอที่ จะทำการจัดจ้างครั้งนี้ต่อไป

(๒) มีการกระทำที่เข้าลักษณะผู้ยื่นข้อเสนอที่ชนะการจัดจ้างหรือที่ได้รับการคัดเลือกมี ผลประโยชน์ร่วมกัน หรือมีส่วนได้เสียกับผู้ยื่นเสนอรายอื่น หรือขัดขวางการแข่งขันอย่างเป็นธรรมหรือสมยอมกัน กับผู้ยื่นข้อเสนอรายอื่น หรือเจ้าหน้าที่ในการเสนอราคา หรือถือว่ากระทำการทุจริตอื่นใดในการเสนอราคา

(๓) การทำการจัดจ้างครั้งนี้ต่อไปอาจก่อให้เกิดความเสียหายแก่กรม หรือกระทบต่อ ประโยชน์สาธารณะ

(๔) กรณีอื่นในทำนองเดียวกับ (๑) (๒) หรือ (๓) ตามที่กำหนดในกฎกระทรวงซึ่งออก ตามความในกฎหมายว่าด้วยการจัดซื้อจัดจ้างและการบริหารพัสดุภาครัฐ

๑๑. การปรับราคาค่างานก่อสร้าง

การปรับราคาค่างานก่อสร้างตามสูตรการปรับราคาดังระบุในข้อ ๑.๕ จะนำมาใช้ในกรณีที่ ค่า งานก่อสร้างลดลงหรือเพิ่มขึ้น โดยวิธีการต่อไปนี้

ตามเงื่อนไข หลักเกณฑ์ สูตรและวิธีคำนวณที่ใช้กับสัญญาแบบปรับราคาได้ตามมติคณะรัฐมนตรี เมื่อวันที่ ๒๒ สิงหาคม ๒๕๓๒ เรื่อง การพิจารณาช่วยเหลือผู้ประกอบการอาชีพงานก่อสร้าง ตามหนังสือสำนักเลขาธิการ คณะรัฐมนตรี ที่ นร ๐๒๐๓/ว ๑๐๙ ลงวันที่ ๒๔ สิงหาคม ๒๕๓๒

สูตรการปรับราคา (สูตรค่า K) จะต้องคงที่ที่ระดับที่กำหนดไว้ในวันแล้วเสร็จตามที่กำหนดไว้ใน สัญญา หรือภายในระยะเวลาที่กรมได้ขยายออกไป โดยจะใช้สูตรของทางราชการที่ได้รับระบุในข้อ ๑.๕

๑๒. การปฏิบัติตามกฎหมายและระเบียบ

ในระหว่างระยะเวลาการก่อสร้าง ผู้ยื่นข้อเสนอที่ได้รับการคัดเลือกให้เป็นผู้รับจ้างต้องปฏิบัติ ตามหลักเกณฑ์ที่กฎหมายและระเบียบได้กำหนดไว้โดยเคร่งครัด

๑๓. การประเมินผลการปฏิบัติงานของผู้ประกอบการ

กรม สามารถนำผลการปฏิบัติงานแล้วเสร็จตามสัญญาของผู้ยื่นข้อเสนอที่ได้รับการคัดเลือกให้ เป็นผู้รับจ้างเพื่อนำมาประเมินผลการปฏิบัติงานของผู้ประกอบการ

ทั้งนี้ หากผู้ยื่นข้อเสนอที่ได้รับการคัดเลือกไม่ผ่านเกณฑ์ที่กำหนดจะถูกระงับการยื่นข้อเสนอหรือ ทำสัญญากับกรม ไว้ชั่วคราว



งานปรับปรุงหลังคาอาคาร 2, 3 และ 4 กรมตรวจบัญชีสหกรณ์

วัตถุประสงค์

เนื่องจากอาคารที่ทำการกรมตรวจบัญชีสหกรณ์ ได้แก่ อาคาร 2 อาคาร 3 และอาคาร 4 เป็นอาคารที่ถูกใช้เป็นที่ทำการมาเป็นระยะเวลานาน จนมีสภาพชำรุดทรุดโทรม โดยเฉพาะในส่วนที่เป็นโครงสร้างหลังคา ซึ่งเป็นโครงสร้างไม้ทั้งหมด และกระเบื้องมุงหลังคาซึ่งหมดอายุการใช้งาน โดยเฉพาะในส่วนโครงสร้างหลังคามีสบางส่วนที่มีปลวกกัดกินเนื้อไม้จนได้รับความเสียหาย และในส่วนกระเบื้องมุงหลังคาที่หมดสภาพการใช้งานก็มีการแตกร้าว และมีรั่วซึ่งมาสู่ฝ้าเพดาน ทำให้มีคราบน้ำหยดเป็นจุด ๆ โดยบางจุดที่มีฝ้าเพดานร่วนหล่น ทำให้ไม่ปลอดภัยต่อผู้ใช้อาคาร ดังนั้น เพื่อให้อาคารดังกล่าวคงสภาพใช้งานได้ดี จึงเห็นควรปรับปรุงโครงสร้างหลังคา และเปลี่ยนวัสดุมุงหลังคาที่มีคุณภาพดี สามารถใช้งานได้ต่อไป

ขอบเขตที่ต้องเสนอในวันยื่นเอกสารประกวดราคา

1. กำหนดให้ผู้เสนอราคาออกแบบ และคำนวณโครงสร้างหลังคาทรงโค้ง โครงสร้างเหล็ก (ตามแบบร่างที่แนบ) โดยวิศวกรอย่างน้อยระดับสามัญวิศวกรเป็นผู้ออกแบบโครงสร้างและทำการคำนวณ พร้อมลงลายมือชื่อในแบบ, รายการคำนวณ และแนบสำเนาในประกอบวิชาชีพ เพื่อประกอบการพิจารณา
2. กำหนดให้ผู้เสนอราคาเขียนแบบโครงสร้างหลังคา ซึ่งประกอบด้วย แปลนโครงหลังคา รูปตัดโครงหลังคา แบบขยายโครงสร้างหลังคา โดยมีมาตราส่วนไม่เล็กกว่า 1 : 100 และ 1 : 50 ตามลำดับเป็นอย่างน้อย
3. กำหนดให้ผู้เสนอราคาเสนอแผนงานการทำงาน โดยแผนงานจะต้องไม่กระทบต่อการทำงานของผู้ใช้อาคารตลอดระยะเวลาการก่อสร้างเพื่อประกอบการพิจารณา
4. กำหนดให้ผู้เสนอราคาต้องตรวจสอบสถานที่ก่อสร้าง ระยะ ขนาด และสภาพต่าง ๆ จากสถานที่ที่จะทำงานจริงทั้งหมดและในส่วนที่เกี่ยวข้องโดยละเอียด เพื่อให้ทราบลักษณะทั่วไป ปัญหา อุปสรรค และขอบเขตงานที่จะต้องดำเนินการ เนื่องจากเป็นงานที่ต้องคำนวณและออกแบบโครงสร้าง ประกอบกับมีส่วนที่อาจทำให้เสียหาย และกระทบต่อการทำงานของผู้ปฏิบัติงานในอาคารระหว่างการก่อสร้าง ทั้งนี้ ในกรณีผู้เสนอราคามีได้ตรวจสอบสถานที่ ให้ถือว่ายอมรับแบบรูปรายการที่ผู้ว่าจ้างกำหนดโดยไม่มีเงื่อนไข

รายละเอียดประกอบขอบเขตงาน

1. ออกแบบและคำนวณโครงสร้าง
 - 1.1 กำหนดให้ผู้รับจ้างปรับปรุงแบบที่ยื่นในขั้นตอนการเสนอราคาให้สมบูรณ์ ทั้งนี้ จะต้องไม่ลดทอนวัสดุที่ใช้ทำโครงสร้างจากแบบเดิมที่ยื่นไว้ โดยแบบชุดที่ปรับปรุงให้ถือเป็นส่วนหนึ่งของสัญญา
 - 1.2 กำหนดให้ผู้รับจ้างออกแบบและคำนวณโครงสร้างหลังคาทรงโค้งตามแบบที่แนบ โดยมีรายละเอียด ดังนี้

อาคาร 2	มีพื้นที่ไม่น้อยกว่า 572 ตารางเมตร เป็น โครงหลังคา 561 ตารางเมตร
อาคาร 3	มีพื้นที่ไม่น้อยกว่า 254 ตารางเมตร เป็น โครงหลังคา 249 ตารางเมตร

อาคาร 4 มีพื้นที่ไม่น้อยกว่า 323 ตารางเมตร เป็นโครงหลังคา 317 ตารางเมตร
โครงสร้างหลังคาเหล็กอาคารทั้ง 3 หลัง มีรายละเอียด ดังนี้

T1 กำหนดให้รูปแบบเป็นไปตามแบบร่างของผู้ว่าจ้าง ขนาดและจำนวนเหล็ก ให้ใช้ตาม
รายการคำนวณที่วิศวกรโยธาคำนวณไว้ หรือที่มีขายตามท้องตลาด หรือไม่น้อยกว่าที่
ปรากฏตามแบบร่าง

T2 และ T3 กำหนดให้รูปแบบเป็นไปตามร่างของผู้ว่าจ้าง (ความสูงและความยาวของ
TRUSS) เหล็กบนและเหล็กล่างขนาดไม่เล็กกว่า $\varnothing 1\frac{1}{2}$ "หนา 2.3 มม. เหล็กทะแยงและ
เหล็กตั้ง มีขนาดไม่เล็กกว่า $\varnothing 1$ "หนา 2.3 มม. หรือตามรายการคำนวณที่วิศวกรโยธา
คำนวณได้ หรือที่มีขายตามท้องตลาด

- ๘ แปที่ใช้ไม่น้อยกว่า [100 x 50 x 20 x 3.2 มม. ระยะห่างตามมาตรฐานบริษัทผู้ผลิตวัสดุ
หลังคา
- ๘ ส่วนประกอบอื่น ๆ เช่น SAG ROD, X – BRACING และ TURN BUCKLE และการติดตั้ง
โครงเหล็กหลังคาที่ห้วเสาให้เป็นไปตามมาตรฐานทางวิศวกรรม
- ๘ กำหนดให้ต้องคำนวณออกแบบโดยใช้แรงลมที่ไม่น้อยกว่า 80 กิโลกรัมต่อตารางเมตร
- ๘ วัสดุผนังหลังคาให้ใช้ METAL SHEET สี ZIN หนาไม่น้อยกว่า 0.47 มม.
บุฉนวนกันความร้อน มีพื้นที่ตามแบบร่างของผู้ว่าจ้าง
- ๘ วัสดุประกอบวัสดุผนังหลังคา เช่น FLASHING, SIDING และ ฯลฯ ให้เป็นไปตามมาตรฐาน
บริษัทผู้ผลิต

2. งานก่อสร้าง

2.1 กำหนดให้ผู้รับจ้างหรือโครงหลังคาไม้และกระเบื้องมุงหลังคาเดิมออกทั้งหมดในส่วน
ฝ้าเพดาน, ระบบไฟฟ้าแสงสว่าง, เครื่องปรับอากาศ และ ฯลฯ ที่ไม่ได้ระบุให้หรือ ให้ผู้รับจ้างเสนอแผนการ
ดำเนินงานที่จะคงสภาพไว้ เพื่อไม่ให้กระทบต่อผู้ปฏิบัติงาน, อุปกรณ์สำนักงาน รวมทั้งอุปกรณ์คอมพิวเตอร์
และ ฯลฯ เมื่อรู้แล้วให้ผู้รับจ้างกองเก็บ เพื่อบริการให้ผู้ว่าจ้างกำหนดว่าจะให้เก็บหรือขนทิ้ง โดยให้อยู่ในดุลย
พินิจของคณะกรรมการตรวจการจ้าง โดยหลังคาที่ต้องรื้อมีพื้นที่ ดังนี้

อาคาร 2 มีพื้นที่ 534 ตารางเมตร

อาคาร 3 มีพื้นที่ 237 ตารางเมตร

อาคาร 4 มีพื้นที่ 308 ตารางเมตร

2.2 กำหนดให้ผู้รับจ้างก่อสร้างโครงหลังคาเหล็กทรงโค้ง ขนาดความสูงและความกว้างตาม
แบบร่างของผู้ว่าจ้าง และแบบก่อสร้างของผู้รับจ้าง โดยขนาดหน้าตัดเหล็กและจำนวน ต้องเป็นไปตาม
รายละเอียดประกอบขอบเขตงาน (ข้อ 1) ที่กำหนดไว้ และให้ยึดถือมาตรฐานเหล็กรูปพรรณของ วสท. เป็น
เกณฑ์ในการปฏิบัติ เช่น วิธีการเชื่อมเหล็กต้องเชื่อมตลอดหน้าสัมผัส การทาสีกันสนิมให้ทา 1 ครั้ง ก่อนทาทับ

ด้วยสีน้ำมัน จำนวน 2 ครั้ง ฯลฯ เป็นต้น รวมทั้งการตัดต่อเหล็กและการติดตั้งโครง TRUSS กับหัวเสาต้องเป็นไปตามมาตรฐานทางวิศวกรรม

2.3 กำหนดให้ผู้รับจ้างมุงหลังคาด้วย METAL SHEET สี ZIN หนาไม่น้อยกว่า 0.47 มม. บุด้วยฉนวนกันความร้อน PE ยาวตลอดความยาวแผ่น ยึดหลังคา ตามกรรมวิธีของบริษัทผู้ผลิต ด้านสกัดของหลังคาโค้งของหลังคา (SIDING) และ FLASHING ตามจุดต่าง ๆ ใช้ METAL SHEET การติดตั้งให้เป็นไปตามกรรมวิธีของบริษัทผู้ผลิต

2.4 กำหนดให้ผู้รับจ้างทากันซึมบริเวณรางระบายน้ำและแผงปิดรางระบายน้ำด้วยน้ำยากันซึมทั้งหมด

2.5 กำหนดให้ผู้รับจ้างติดตั้งลูกตะกร้อโลหะ Ø 8" กันใบไม้ตามจุดระบายน้ำ ดังนี้ อาคาร 2 32 ชุด, อาคาร 3 16 ชุด, อาคาร 4 32 ชุด

2.6 กำหนดให้ผู้รับจ้างเก็บงานฝ้าเพดาน, งานระบบไฟฟ้าแสงสว่าง ที่อยู่บนฝ้าเพดาน และงานเครื่องปรับอากาศให้เรียบร้อย เมื่อมุงหลังคาเสร็จแล้ว

หมายเหตุ

1. ให้ผู้รับจ้างต้องรับผิดชอบต่อปริมาณวัสดุที่ตนเองประมาณการไว้ กรณีที่พบว่า วัสดุก่อสร้างไม่เพียงพอต่อการใช้งานในขณะดำเนินการ ผู้รับจ้างต้องทำงานให้ครบถ้วนถูกต้องตามแบบรูปรายการ โดยไม่สามารถเรียกร้องค่าใช้จ่ายใด ๆ เพิ่มเติมจากผู้ว่าจ้างได้อีก
2. วัสดุอุปกรณ์ที่นำมาใช้ในงานก่อสร้าง ต้องได้รับการพิจารณาอนุมัติจากคณะกรรมการตรวจการจ้างก่อนทุกครั้ง การดำเนินการเองโดยพลการ หากปรากฏภายหลังว่า ไม่ถูกต้องตามรูปแบบรายการ จะต้องดำเนินการแก้ไขให้ถูกต้อง โดยจะเรียกร้องค่าใช้จ่ายใด ๆ จากผู้ว่าจ้างไม่ได้
3. หากแบบรูปรายการและรายการประกอบแบบ และเทคนิคการก่อสร้างบางรายการที่มีได้ระบุไว้ในแบบรูปรายการ แต่เพื่อความถูกต้องและเรียบร้อยสมบูรณ์ในเทคนิคทางช่างที่ดี ให้อยู่ภายใต้ดุลยพินิจของผู้ออกแบบ, ผู้ควบคุมงานของผู้ว่าจ้าง โดยผู้รับจ้างต้องจัดทำให้มั่นคงแข็งแรง สมบูรณ์ และเรียบร้อยสวยงาม และผู้รับจ้างไม่มีสิทธินำมาขอเพิ่มค่าจ้าง หรือขอต่อเวลาเพิ่มจากที่กำหนดในสัญญาจ้าง ให้ถือเป็นค่าจ้างและระยะเวลาตามสัญญาจ้างทุกประการ
4. หากแบบรูปรายการมีความขัดแย้งกัน หรือมิได้กำหนดไว้ในแบบหรือมีข้อสงสัยในแบบรูปรายการ, รายการประกอบแบบ และขอบเขตงาน หรือจะขอเปลี่ยนแปลงรายละเอียดในการทำงานใด ๆ ผู้รับจ้างต้องสอบถามผู้ออกแบบ หรือคณะกรรมการตรวจการจ้างก่อนดำเนินการ และให้ถือข้อกำหนดนั้นเป็นข้อยุติ

5. ผู้รับจ้างต้องเตรียมการและจัดหาวัสดุอุปกรณ์ หรือใช้วิธีการอื่นใดที่จะเพิ่มความปลอดภัยในการทำงาน และป้องกันความเสียหายในด้านต่าง ๆ ของสถานที่ ทรัพย์สิน และบุคคลที่อยู่ในบริเวณสถานที่ทำงาน ตามที่ผู้ควบคุมงานของผู้ว่าจ้างกำหนดให้เรียบร้อยก่อนเริ่มทำงาน หากเกิดอุบัติเหตุความเสียหายใด ๆ ขึ้น อันเนื่องมาจากการทำงานของผู้รับจ้าง หรือบริวารของผู้รับจ้าง ต้องแจ้งให้ผู้ควบคุมงานของผู้ว่าจ้างทราบ และถือเป็นหน้าที่ความรับผิดชอบของผู้รับจ้างที่ต้องแก้ไขปัญหานั้นและ / หรือชดเชยค่าเสียหายที่เกิดขึ้นให้เรียบร้อยโดยเร็ว
6. ผู้รับจ้างต้องทำงานโดยไม่ละเมิดกีดขวางการปฏิบัติงานของผู้ว่าจ้าง ซึ่งหากไม่ปฏิบัติตามผู้ควบคุมงานของผู้ว่าจ้าง มีสิทธิในการสั่งหยุดงาน สั่งให้แก้ไขจนเรียบร้อย จึงจะปฏิบัติงานต่อไปได้ โดยผู้รับจ้างจะขอต่อเวลาเพิ่มจากที่กำหนดในสัญญาได้
7. เศษวัสดุ – อุปกรณ์ต่าง ๆ ที่ได้จากการรื้อถอนและ / หรือที่เหลือจากการทำงานที่ผู้ว่าจ้างมิได้ต้องการนำไปใช้ประโยชน์และ / หรือมิได้กำหนดให้ส่งมอบให้ผู้ว่าจ้างให้ถือเป็นกรรมสิทธิ์ของผู้รับจ้าง และต้องนำออกนอกบริเวณกรมตรวจบัญชีสหกรณ์ให้เรียบร้อย ตามระยะเวลาที่ผู้ควบคุมงานของผู้ว่าจ้างกำหนดให้ห้ามทิ้งไว้ภายในบริเวณกรมตรวจบัญชีสหกรณ์ และกรมส่งเสริมสหกรณ์โดยเด็ดขาด
8. ผู้รับจ้างต้องทำการซ่อมแซม – ปรับปรุงสภาพแวดล้อมและบริเวณที่เกี่ยวข้อง และต่อเนื่องกับการทำงานนี้ทั้งหมด ที่ชำรุดเสียหาย อันเนื่องมาจากการทำงานนี้ ทั้งในบริเวณกรมตรวจบัญชีสหกรณ์ และกรมส่งเสริมสหกรณ์ให้เรียบร้อย ก่อนส่งมอบงานทั้งหมด ทั้งนี้ ให้อยู่ภายใต้ดุลยพินิจของผู้ออกแบบ หรือคณะกรรมการตรวจการจ้าง ส่วนขอบเขตงานและรายละเอียดในการทำงานที่แน่นอนกำหนดขณะทำการซ่อมแซม

สถาบันพัฒนาเครื่องจักรกลและพื้นที่สหกรณ์

โทร. 0 2282 8725

โทรสาร 0 2280 1340

ไปรษณีย์อิเล็กทรอนิกส์: cpd_icamd@cpd.go.th

www.cpd.go.th

รายละเอียดการแบ่งงวดงาน

การก่อสร้าง ปรับปรุงหลังคา อาคาร 2, 3, 4 กรมตรวจบัญชีสหกรณ์

เอกสารประกอบการก่อสร้าง

1. ขอบเขตงานปรับปรุงหลังคาอาคารกรมตรวจบัญชีสหกรณ์ จำนวน 4 แผ่น
2. แบบ จำนวน 6 แผ่น

ราคาก่อสร้าง

1. ราคางบประมาณ	1,871,000.00	บาท
2. ราคาประมาณการ	1,885,500.00	บาท

ระยะเวลาการก่อสร้าง 60 วัน

การแบ่งงวดงาน จ่ายให้เมื่อผู้รับจ้างทำงานแล้วเสร็จตามเงื่อนไขการทำงาน ดังต่อไปนี้

(อาคาร 2) งวดที่ 1 เงิน 30 % ของราคาค่าจ้างเหมา จะจ่ายให้เมื่อผู้รับจ้าง รื้อถอนโครงหลังคาและวัสดุมูลงหลังคาของเดิมออก ผู้รับจ้างติดตั้งโครงหลังคาท่อนเหล็กกลม ความหนา 3.2 มม. และความหนา 2.3 มม. แปเหล็กตัว [ความหนา 3.2 มม. ตามแบบแปลนและรายการที่กำหนดให้ ทาสีกันสนิมโครงหลังคา 1 ครั้ง และทาทับด้วยสีน้ำมัน 2 ครั้ง มูลงหลังคาด้วยแผ่นเมทัลชีทติดฉนวนกันความร้อน PE ติดตั้งลูกตะกร้อโลหะ Ø 8 นิ้ว พร้อมอุปกรณ์มูลงหลังคาครบชุด ตามแบบแปลนและรายการ ทาทับด้วยน้ำยากันซึม และคณะกรรมการตรวจการจ้างได้ทำการตรวจรับงานเสร็จเรียบร้อยแล้ว ผู้รับจ้างต้องดำเนินการให้แล้วเสร็จภายใน 30 วันนับถัดจากวันที่ลงนามในสัญญา

(อาคาร 3) งวดที่ 2 เงิน 30 % ของราคาค่าจ้างเหมา จะจ่ายให้เมื่อผู้รับจ้าง รื้อถอนโครงหลังคาและวัสดุมูลงหลังคาของเดิมออก ผู้รับจ้างติดตั้งโครงหลังคาท่อนเหล็กกลม ความหนา 3.2 มม. และความหนา 2.3 มม. ติดตั้งแปเหล็กตัว [ความหนา 3.2 มม. ตามแบบแปลนและรายการที่กำหนดให้ ทาสีกันสนิมโครงหลังคา 1 ครั้ง และทาทับด้วยสีน้ำมัน 2 ครั้ง มูลงหลังคาด้วยแผ่นเมทัลชีทติดฉนวนกันความร้อน PE ติดตั้งลูกตะกร้อโลหะ Ø 8 นิ้ว พร้อมอุปกรณ์มูลงหลังคาครบชุด ตามแบบแปลนและรายการ ทาทับด้วยน้ำยากันซึม และคณะกรรมการตรวจการจ้างได้ทำการตรวจรับงานเสร็จเรียบร้อยแล้ว ผู้รับจ้างต้องดำเนินการให้แล้วเสร็จภายใน 15 วันนับถัดจากวันที่งวดที่ 1 แล้วเสร็จ

(อาคาร 4) งวดที่ 3 เงิน 40 % ของราคาค่าจ้างเหมา จะจ่ายให้เมื่อผู้รับจ้าง รื้อถอนโครงหลังคาและวัสดุมูลงหลังคาของเดิมออก ผู้รับจ้างติดตั้งโครงหลังคาท่อนเหล็กกลม ความหนา 3.2 มม. และความหนา 2.3 มม. ติดตั้งแปเหล็กตัว [ความหนา 3.2 มม. ตามแบบแปลนและรายการที่กำหนดให้ ทาสีกันสนิมโครงหลังคา 1 ครั้ง และทาทับด้วยสีน้ำมัน 2 ครั้ง มูลงหลังคาด้วยแผ่นเมทัลชีทติดฉนวนกันความร้อน PE ติดตั้งลูกตะกร้อโลหะ Ø 8 นิ้ว พร้อมอุปกรณ์มูลงหลังคาครบชุด ตามแบบแปลนและรายการ ทาทับด้วยน้ำยากันซึม

ผู้รับจ้างต้องทำส่วนที่เหลือทั้งหมดให้แล้วเสร็จ และคณะกรรมการตรวจการจ้างได้ทำการตรวจรับงานเสร็จเรียบร้อยแล้ว ผู้รับจ้างต้องดำเนินการให้แล้วเสร็จภายใน 15 วัน นับถัดจากวันที่งวดที่ 2 แล้วเสร็จ

สถาบันพัฒนาเครื่องจักรกลและพื้นที่สหกรณ์
กรมส่งเสริมสหกรณ์
โทร. 0 2282 8725
โทรสาร 0 2280 1340
ไปรษณีย์อิเล็กทรอนิกส์ : cpd_icamd@cpd.go.th
www.cpd.go.th

แบบสรุปราคากลางค่าก่อสร้าง

คณะกรรมการกำหนดราคากลาง

ชื่อโครงการ/งานก่อสร้าง ปรับปรุงหลังคาอาคาร 2,3,4 กรมตรวจบัญชีสหกรณ์

สถานที่ก่อสร้าง กรมตรวจบัญชีสหกรณ์ แขวงวัดสามพระยา เขตพระนคร

แบบเลขที่

หน่วยงานเจ้าของโครงการ/งานก่อสร้าง

แบบ ปร.4 , ปร.4(พ) ที่แนบ มีจำนวน 6 หน้า

ประมาณราคาโดย สถาบันพัฒนาเครื่องจักรกลและพื้นที่สหกรณ์

ประมาณราคาเมื่อ วันที่ 13 เดือน มีนาคม พ.ศ. 2563

หน่วย : บาท

ลำดับที่	รายการ	ค่าต้นทุน	Factor F	ค่าก่อสร้าง	หมายเหตุ
1	ปรับปรุงหลังคาอาคาร 2 +ปรับปรุงหลังคาอาคาร 3 +ปรับปรุงหลังคาอาคาร 4	1,384,177.44	1.3044	1,805,521.05	
2	ค่าใช้จ่ายพิเศษ อาคาร 2 + อาคาร 3 + อาคาร 4	80,000.00	1.00	80,000.00	
	เงื่อนไขการใช้ตาราง Factor F				
	เงินล่วงหน้าจ่าย 0 %				
	เงินประกันผลงานหัก 0 %				
	ดอกเบี้ยเงินกู้ 6 %				
	ภาษีมูลค่าเพิ่ม 7 %				

รวมค่าก่อสร้าง

1,885,521.05

ราคาพิเศษ

1,885,500.00

(หนึ่งล้านแปดแสนแปดหมื่นห้าพันห้าร้อยบาทถ้วน)

(นายพิชญ์ อยู่หาญ) นักวิชาการเงินและบัญชีชำนาญการ
ประธานกรรมการกำหนดราคากลาง

(นายชัยพร ยี่งู) นายช่างโยธาปฏิบัติงาน
กรรมการกำหนดราคากลาง

(นายมนตรี สมเชื้อเวียง) พนักงานขับรถยนต์
กรรมการกำหนดราคากลาง

[illegible]

ฝ่าย/งาน	สำนัก/กอง			
ประมาณการโดย สถาบันพัฒนาเครื่องจักรกลและพื้นที่สหกรณ์	เมื่อวันที่	13	เดือนมีนาคม	พ.ศ.2563

ลำดับที่	รายการ	จำนวน	หน่วย	ราคาต่อหน่วย	ค่าใช้จ่ายรวม (ค่าก่อสร้าง)	หมายเหตุ
1	ค่าธรรมเนียม					
	1.1 รื้อถอนโครงหลังคาและวัสดุผนังหลังคา	1.00	วัน	8,000.00	8,000.00	
	1.2 ยกประกอบโครงสร้าง	3.00	วัน	8,000.00	24,000.00	
	รวมค่าใช้จ่ายพิเศษ				32,000.00	

[illegible]

ฝ่าย/งาน	สำนัก/กอง
ประมาณการโดย สถาบันพัฒนาเครื่องจักรกลและพื้นที่สีทหรณ์	เมื่อวันที่ 13 เดือนมีนาคม พ.ศ.2563

ลำดับที่	รายการ	จำนวน	หน่วย	ราคาต่อหน่วย	ค่าใช้จ่ายรวม (ค่าก่อสร้าง)	หมายเหตุ
1	ค่ารถเครน					
	1.1 รื้อถอนโครงหลังคาและวัสดุมูลงหลังคา	1.00	วัน	8,000.00	8,000.00	
	1.2 ยกประกอบโครงสร้าง	2.00	วัน	8,000.00	16,000.00	
	รวมค่าใช้จ่ายพิเศษ				24,000.00	

ลำดับ ที่	รายการ (รายละเอียดและขนาด)	จำนวน	หน่วย	ค่าวัสดุ		ค่าแรงงาน		ค่าวัสดุ และแรงงาน (บาท)	หมายเหตุ
				ราคาต่อหน่วย	จำนวนเงิน	ราคาต่อหน่วย	จำนวนเงิน		
	ปรับปรุงหลังคาอาคาร 4								
1	งานรื้อถอน								
	1.1 งานรื้อถอนโครงหลังคา	292.00	ตร.ม.	-	-	40.00	11,680.00	11,680.00	รื้อกอง
	1.2 งานรื้อถอนวัสดุมุงหลังคา ลอนคู่	292.00	ตร.ม.	-	-	30.00	8,760.00	8,760.00	รื้อขนไป
2	งานโครงสร้างหลังคา								
	2.1 ท่อเหล็กกลม ขนาด φ 2 1/2 นิ้ว	1,040.10	ท่อน	22.57	23,475.06	12.00	12,481.20	35,956.26	
	หนา 3.2 มม. ยาว 6.00 เมตร/ท่อน								
	2.2 ท่อเหล็กกลม ขนาด φ 1 1/2 นิ้ว	1,200.80	ท่อน	22.57	27,102.06	12.00	14,409.60	41,511.66	
	หนา 2.3 มม. ยาว 6.00 เมตร/ท่อน								
	2.3 ท่อเหล็กกลม ขนาด φ 1 นิ้ว	367.54	ท่อน	22.57	8,295.38	12.00	4,410.48	12,705.86	
	หนา 2.3 มม. ยาว 6.00 เมตร/ท่อน								
	2.4 แปเหล็กรูป C (Light Lip Channel Steel)	52.00	ท่อน	585.00	30,420.00	340.00	17,680.00	48,100.00	
	ขนาด 100 x 50 x 20 x 3.2 มม. ยาว 6 เมตร								
	2.5 ทาสีกันสนิมโครงหลังคา	169.00	ตร.ม.	45.00	7,605.00	30.00	5,070.00	12,675.00	
	2.6 ทาสีน้ำมัน	169.00	ตร.ม.	45.00	7,605.00	30.00	5,070.00	12,675.00	
	2.7 เฟล็กซ์ ซีเมนต์ทา กันซึม 25 กก.	7.00	กระป๋อง	5,500.00	38,500.00			38,500.00	
3	งานมุงหลังคา								
	3.1 หลังคาแผ่นเมทัลชีท์ ติดฉนวนกันรัย PE	323.00	ตร.ม.	250.00	80,750.00	80.00	25,840.00	106,590.00	
	3.2 ลูกตะกร้อโลหะ φ 8" กันใบไม้	16.00	ชุด	650.00	10,400.00	100.00	1,600.00	12,000.00	
	3.3 ฝาชายคา Metal sheet	92.00	ตร.ม.	300.00	27,600.00	70.00	6,440.00	34,040.00	
	3.5 Sag Rot φ 12 mm.	58.60	กก.	16.73	980.38	3.30	193.38	1,173.76	
	3.6 X - Bracing: φ 19 mm + Turn Buckle	12.00	ชุด	200.00	2,400.00	-	-	2,400.00	
	3.7 แผ่นเพลส ขนาด 10 x 10 นิ้ว หนา 12 มม.	21.00	แผ่น	187.50	3,937.50	75.00	1,575.00	5,512.50	
	รวมเงินเฉพาะแผ่นนี้							384,280.03	

แบบ ปร.4 (พ)


ค่าใช้จ่ายพิเศษ

รายการประมาณราคา ปรับปรุงหลังคาอาคาร 4 กรมตรวจบัญชีสหกรณ์


สถานที่ก่อสร้าง กรมตรวจบัญชีสหกรณ์ แขวงวัดสามพระยา เขตพระนคร

ฝ่าย/งาน	สำนัก/กอง			
ประมาณการโดย สถาบันพัฒนาเครื่องจักรกลและพื้นที่สหกรณ์	เมื่อวันที่	13	เดือนมีนาคม	พ.ศ.2563


ลำดับที่	รายการ	จำนวน	หน่วย	ราคาต่อหน่วย	ค่าใช้จ่ายรวม (ค่าก่อสร้าง)	หมายเหตุ
1	ค่ารถเครน					
	1.1 รื้อถอนโครงหลังคาและวัสดุผนังหลังคา	1.00	วัน	8,000.00	8,000.00	
	1.2 ยกประกอบโครงสร้าง	2.00	วัน	8,000.00	16,000.00	
	รวมค่าใช้จ่ายพิเศษ				24,000.00	

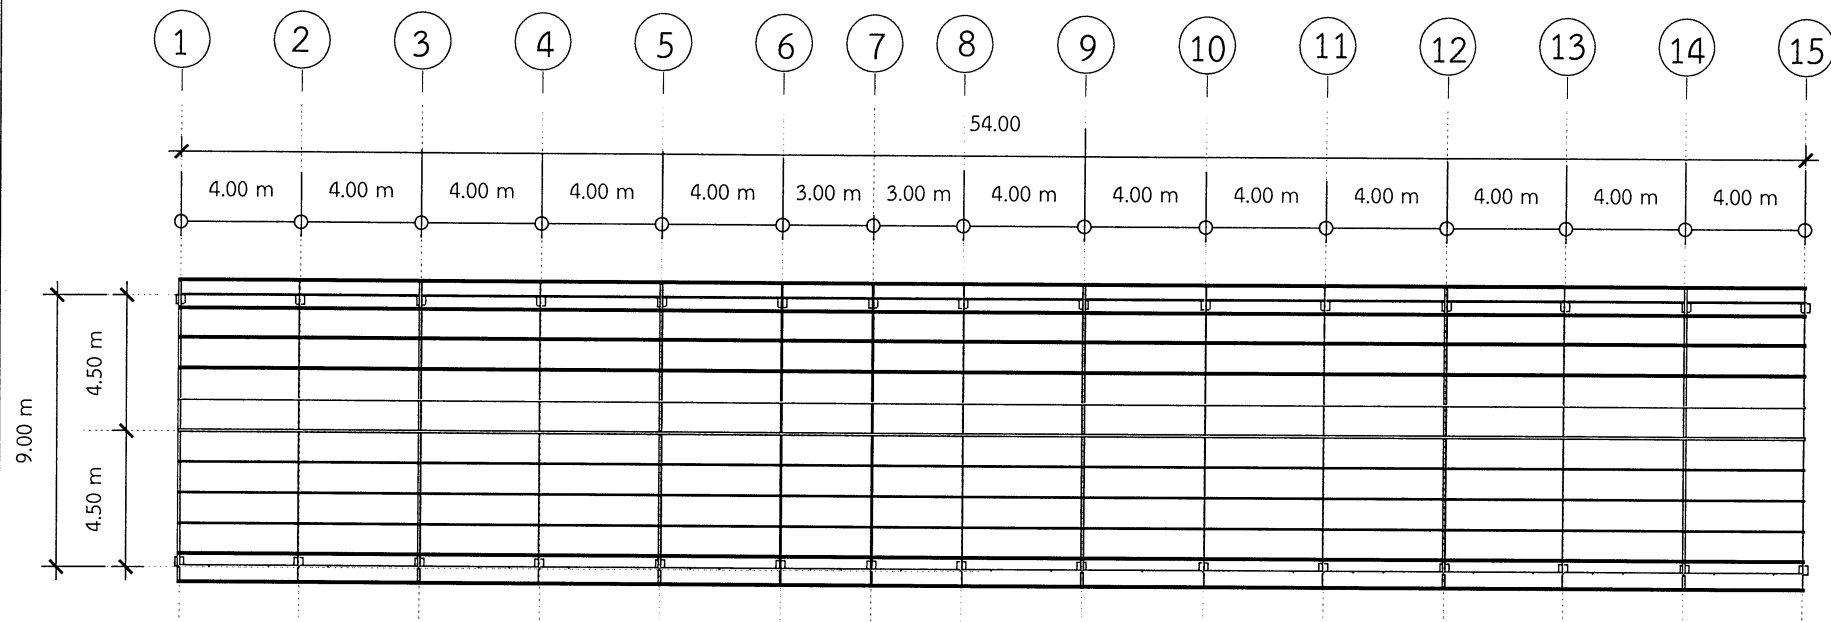


แบบแปลนหลังคาอาคาร 2

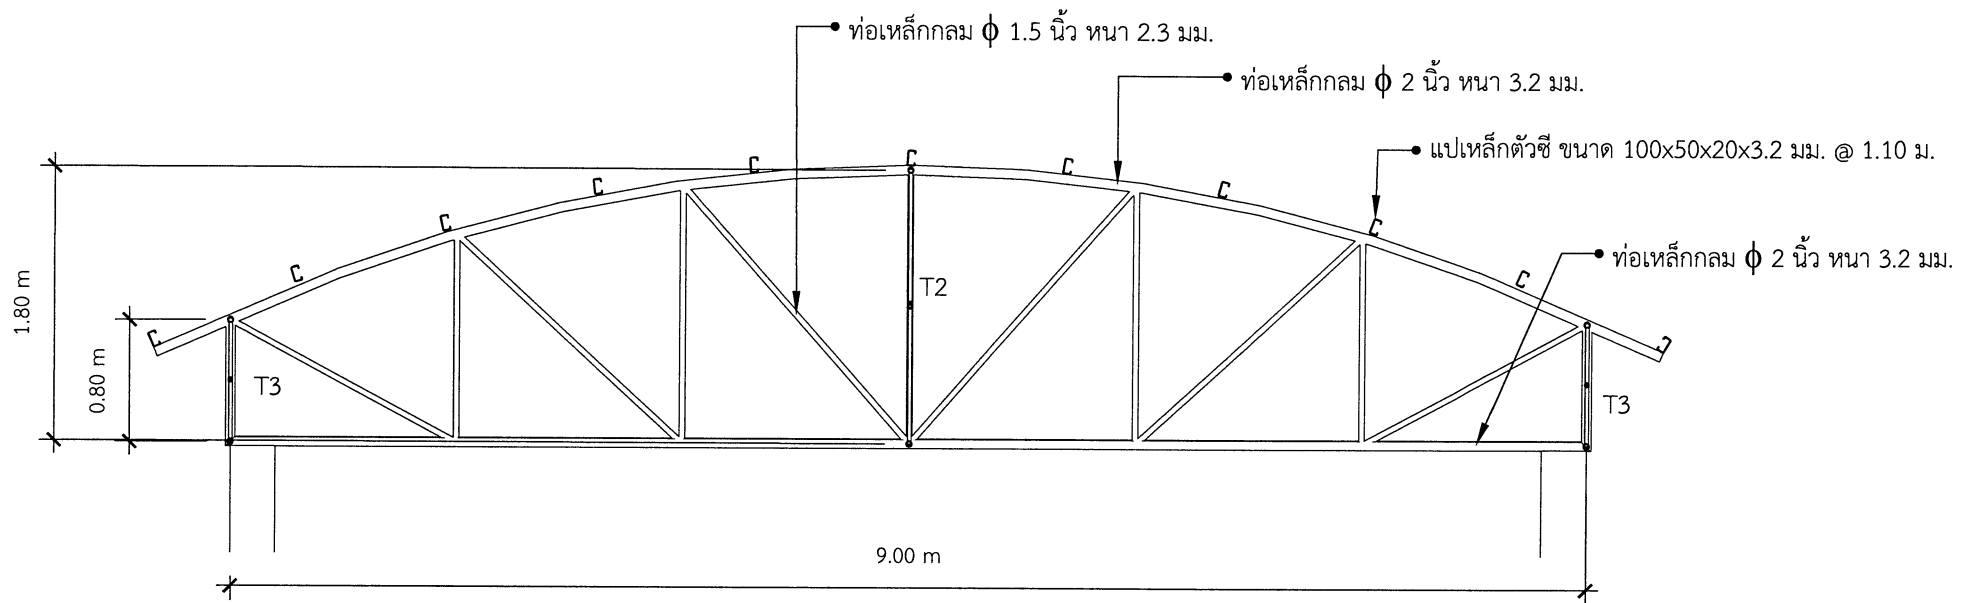


T1 อาคาร 2

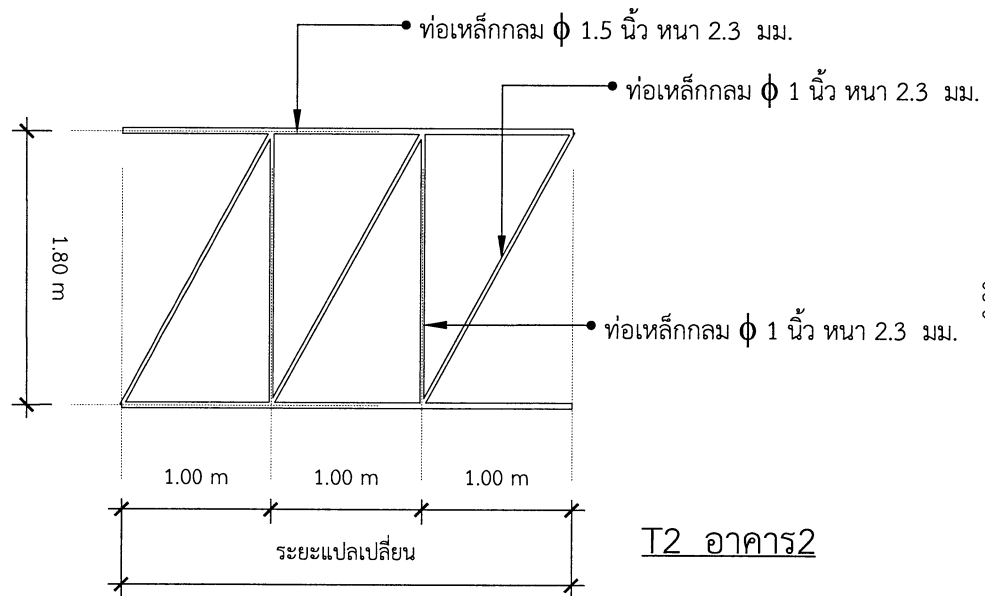


T2 อาคาร 2

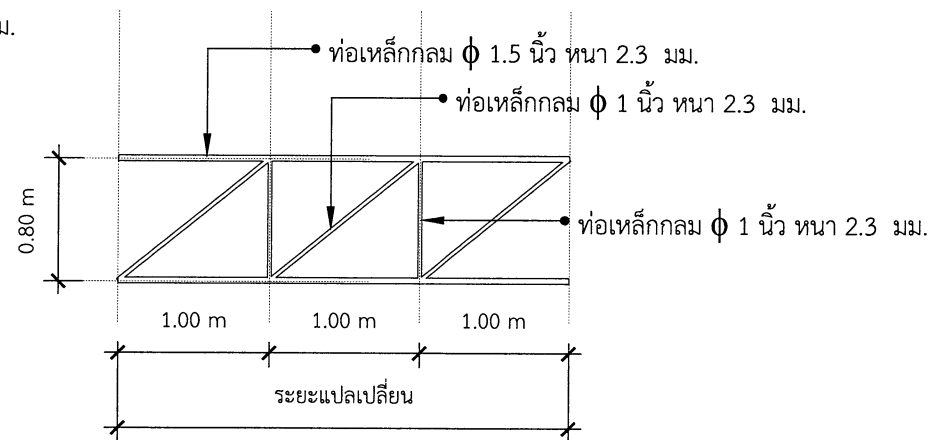


T3 อาคาร 2

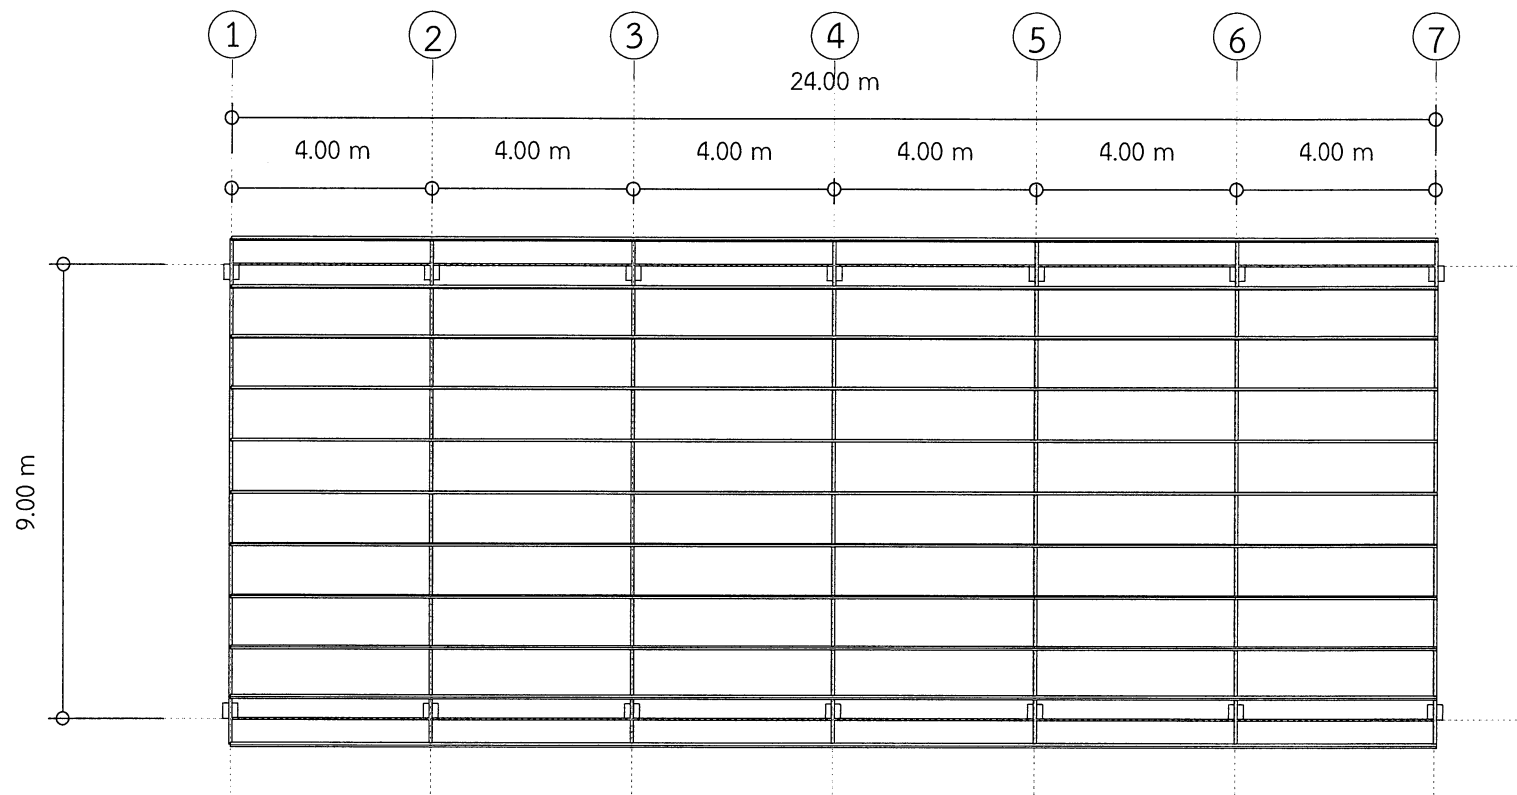


แบบแปลนหลังคาอาคาร 3

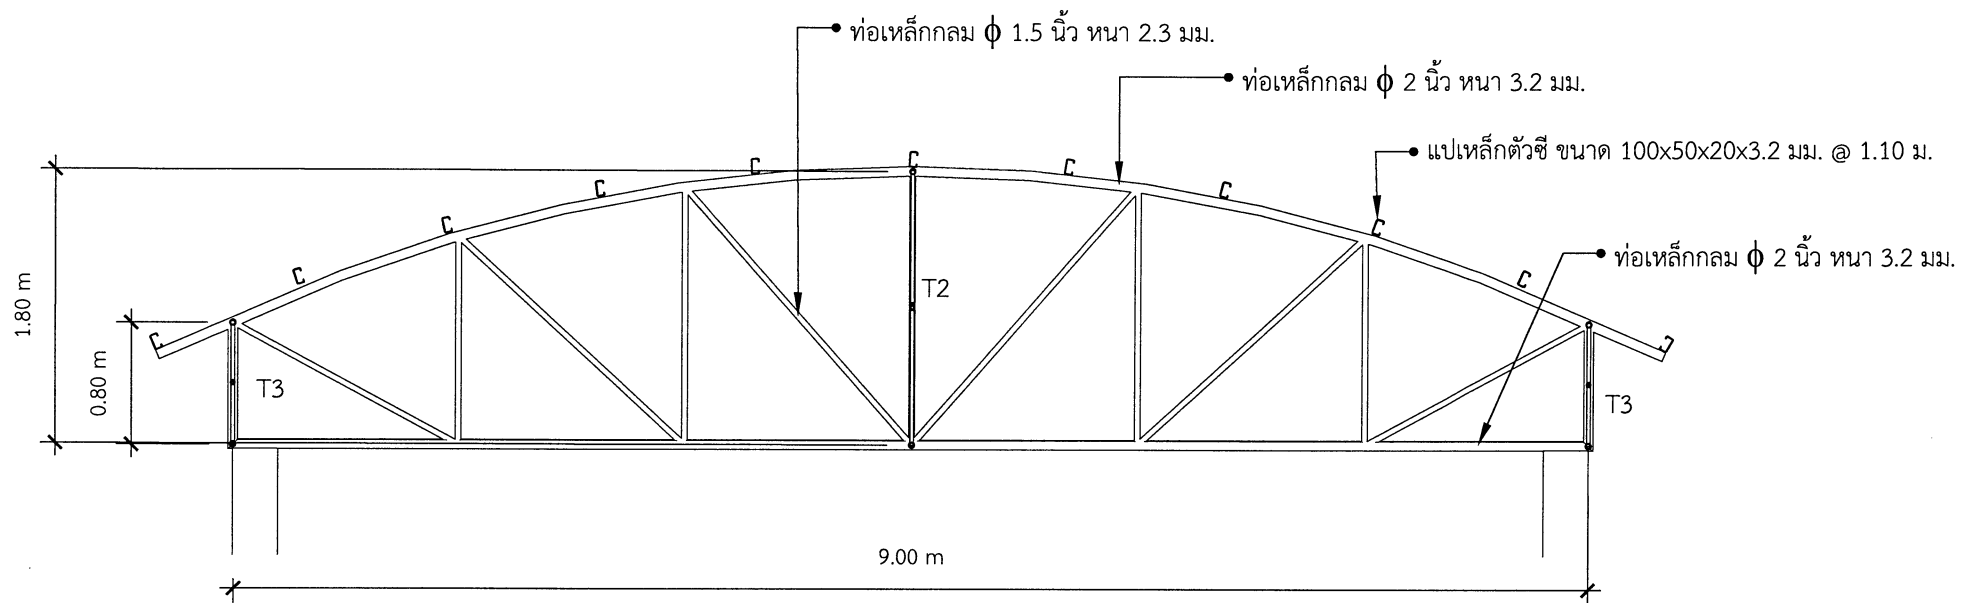


T1 อาคาร 3

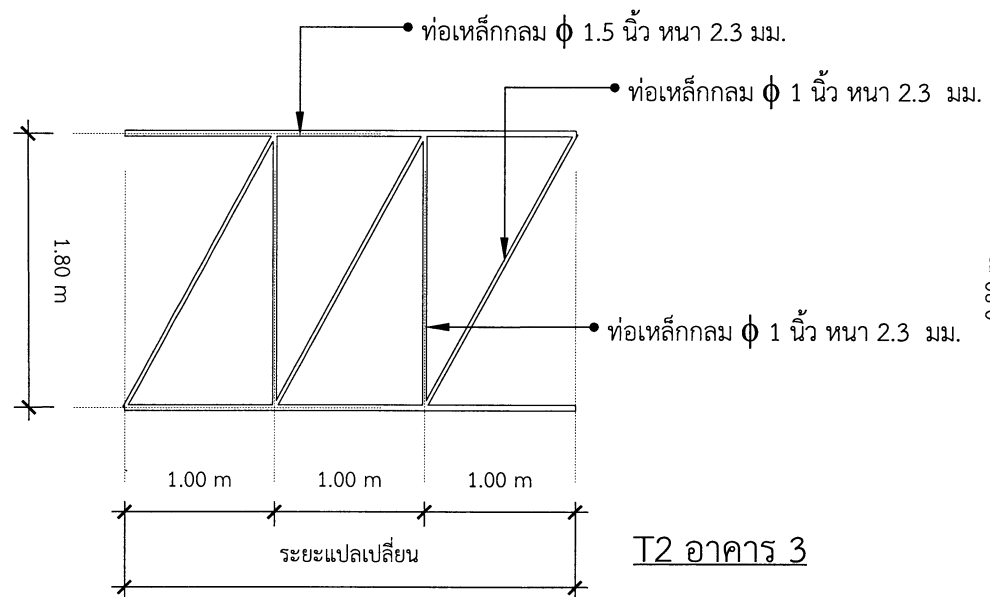


T2 อาคาร 3

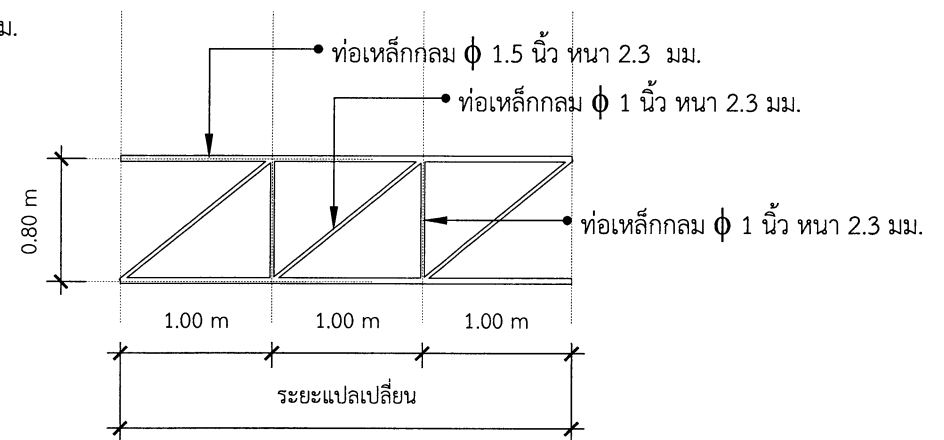


T3 อาคาร 3

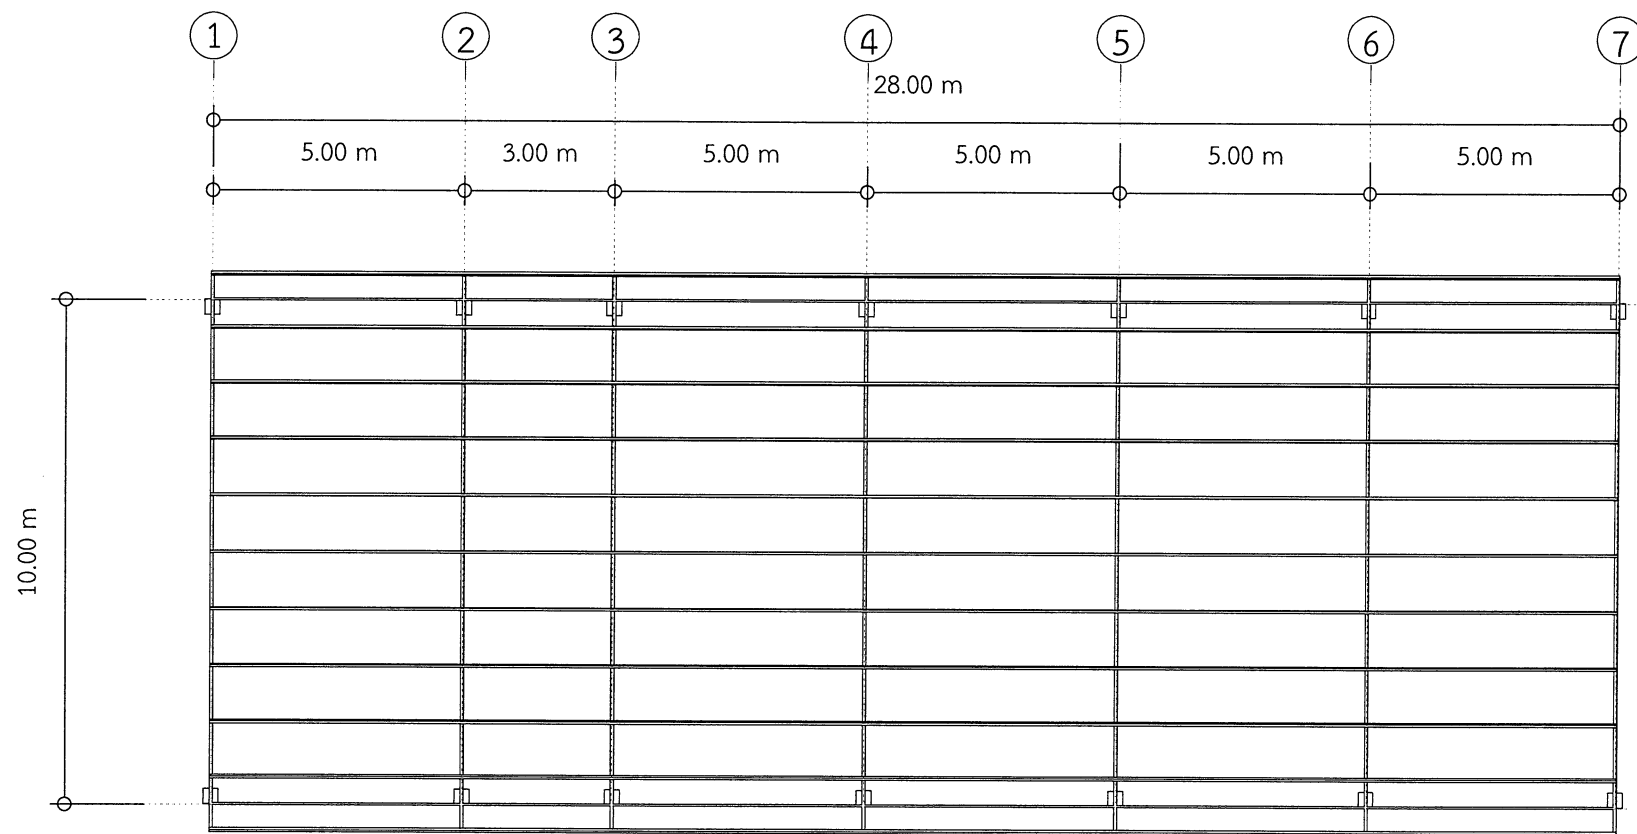


แบบแปลนหลังคาอาคาร 4

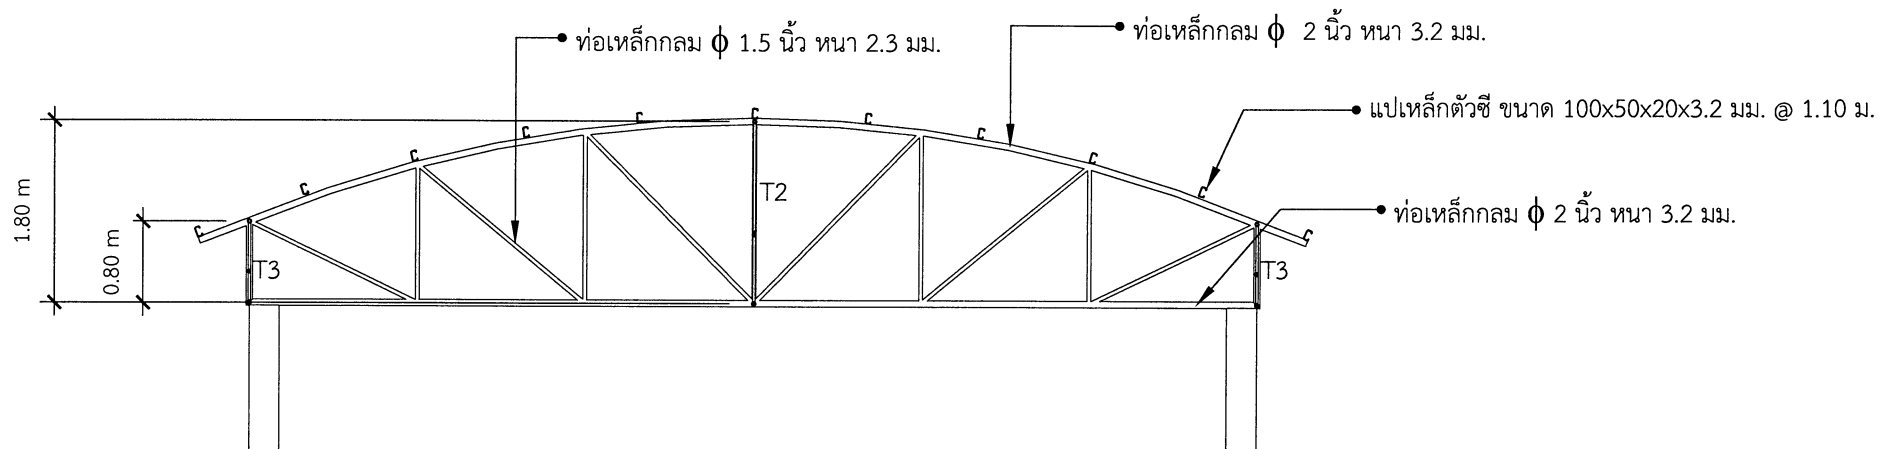

T1 อาคาร 4

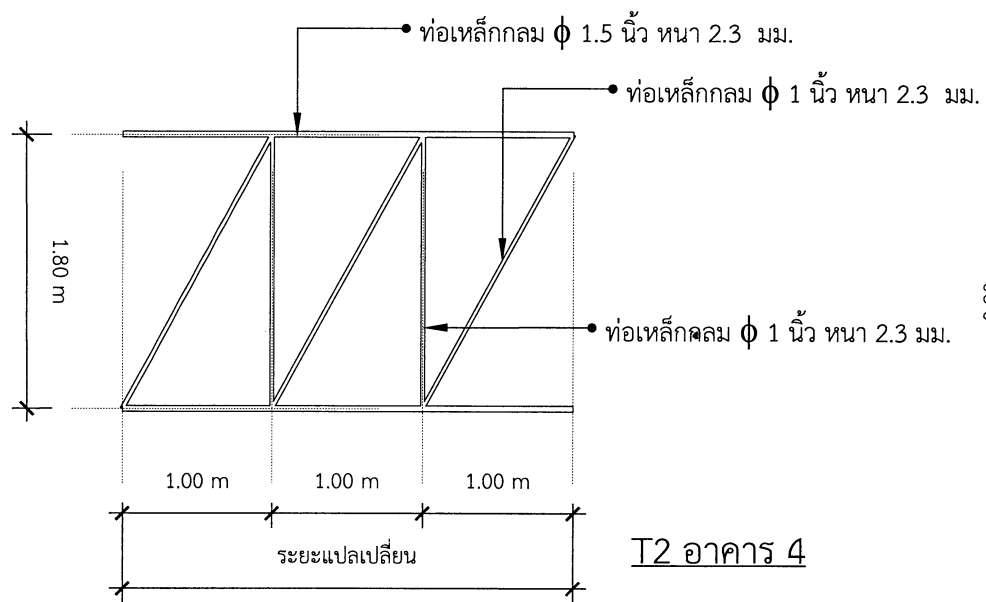

T2 อาคาร 4

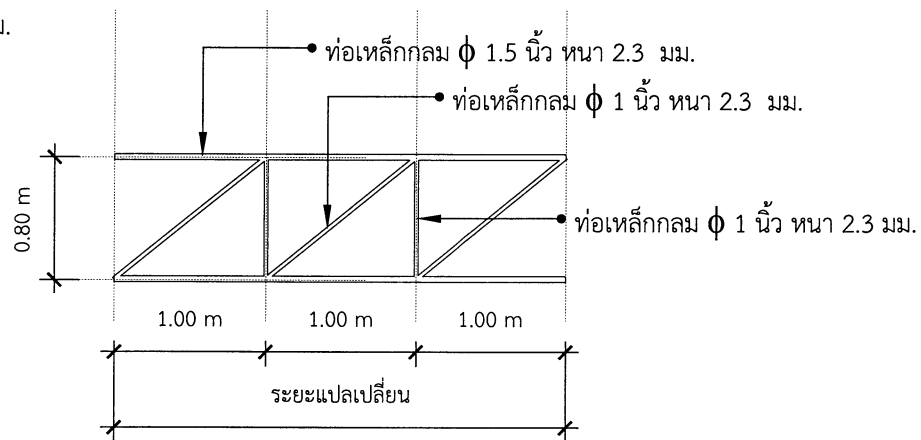

T3 อาคาร 4